

PROVINCIA DI BELLUNO

COMUNE DI LIMANA

Progetto
valorizzazione del patrimonio rurale: "Latteria
Val Morel" e "Malga Pianezze".

C.F. Comune di Limana - Fg. 32 part. 172 "Latteria Val Morel"
C.F. Comune di Limana - Fg. 35 part. 22 "Malga Pianezze"

Latteria Val Morel

Inquadramento territoriale
Piante (stato di fatto e di progetto)
Sezioni (stato di fatto e di progetto)
Prospetti (stato di fatto e di progetto)
Opere tipo



Comune di Limana (BL)

Il Progettista
dott.agr. Lodovico De Cesero


Studio tecnico De Cesero
Belluno - Via Cavarzano, 10/A - 0437932324

Belluno, 28 febbraio 2017

Allegato 2a


Corografia

scala 1:25.000

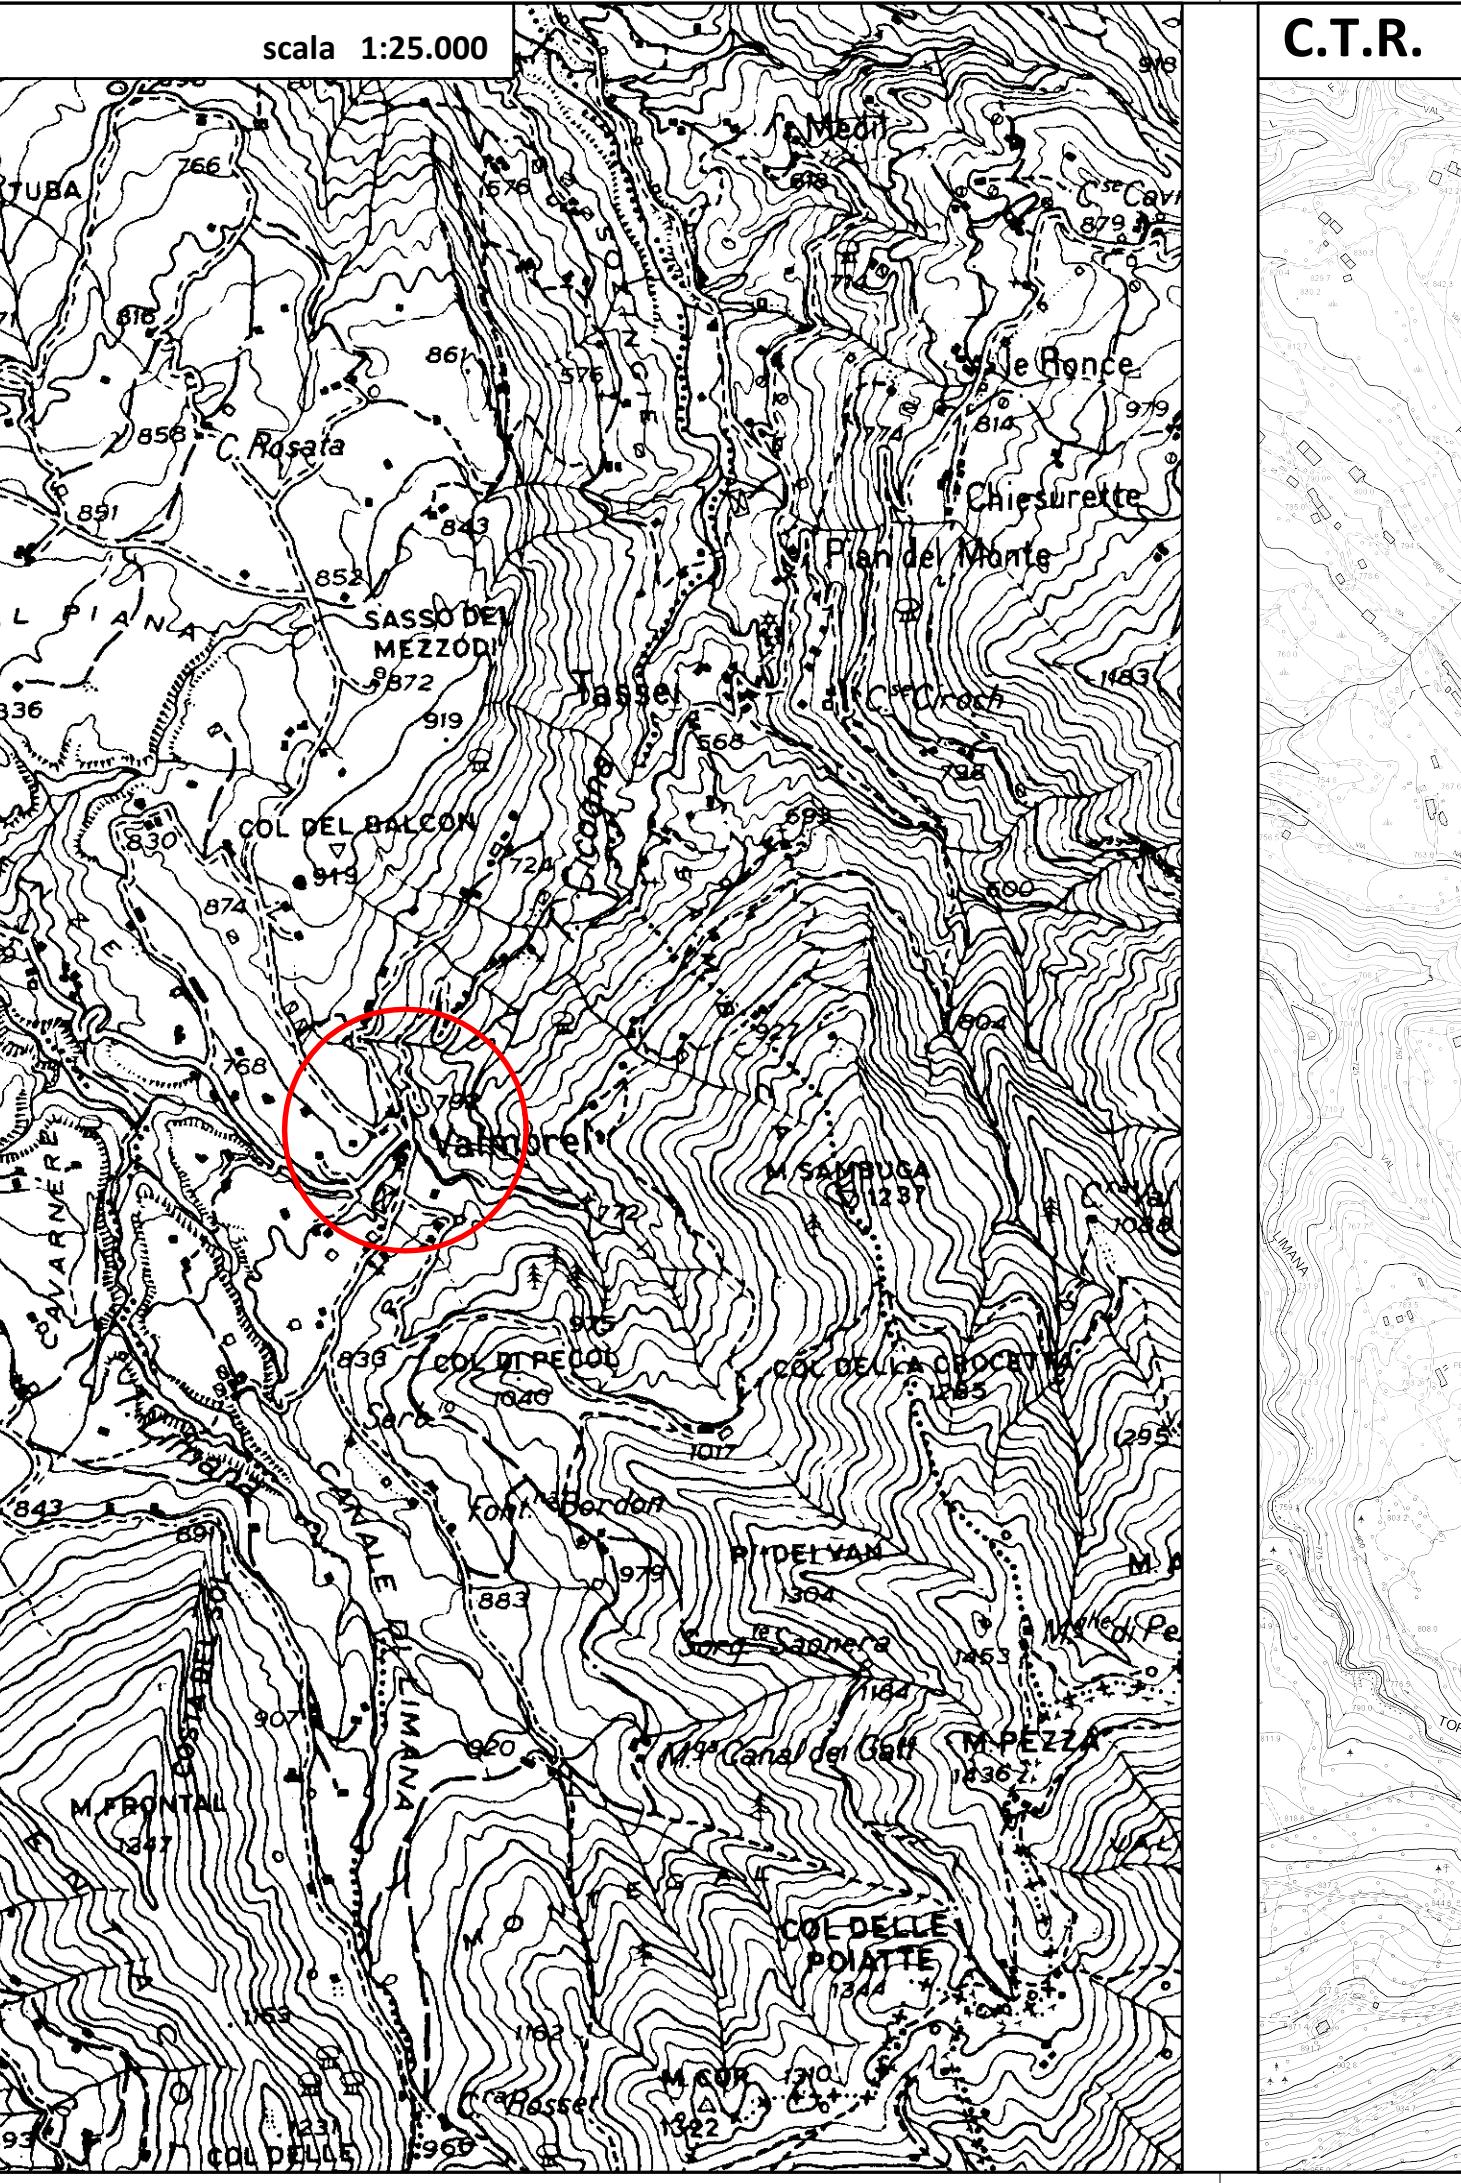

C.T.R.

scala 1:10.000

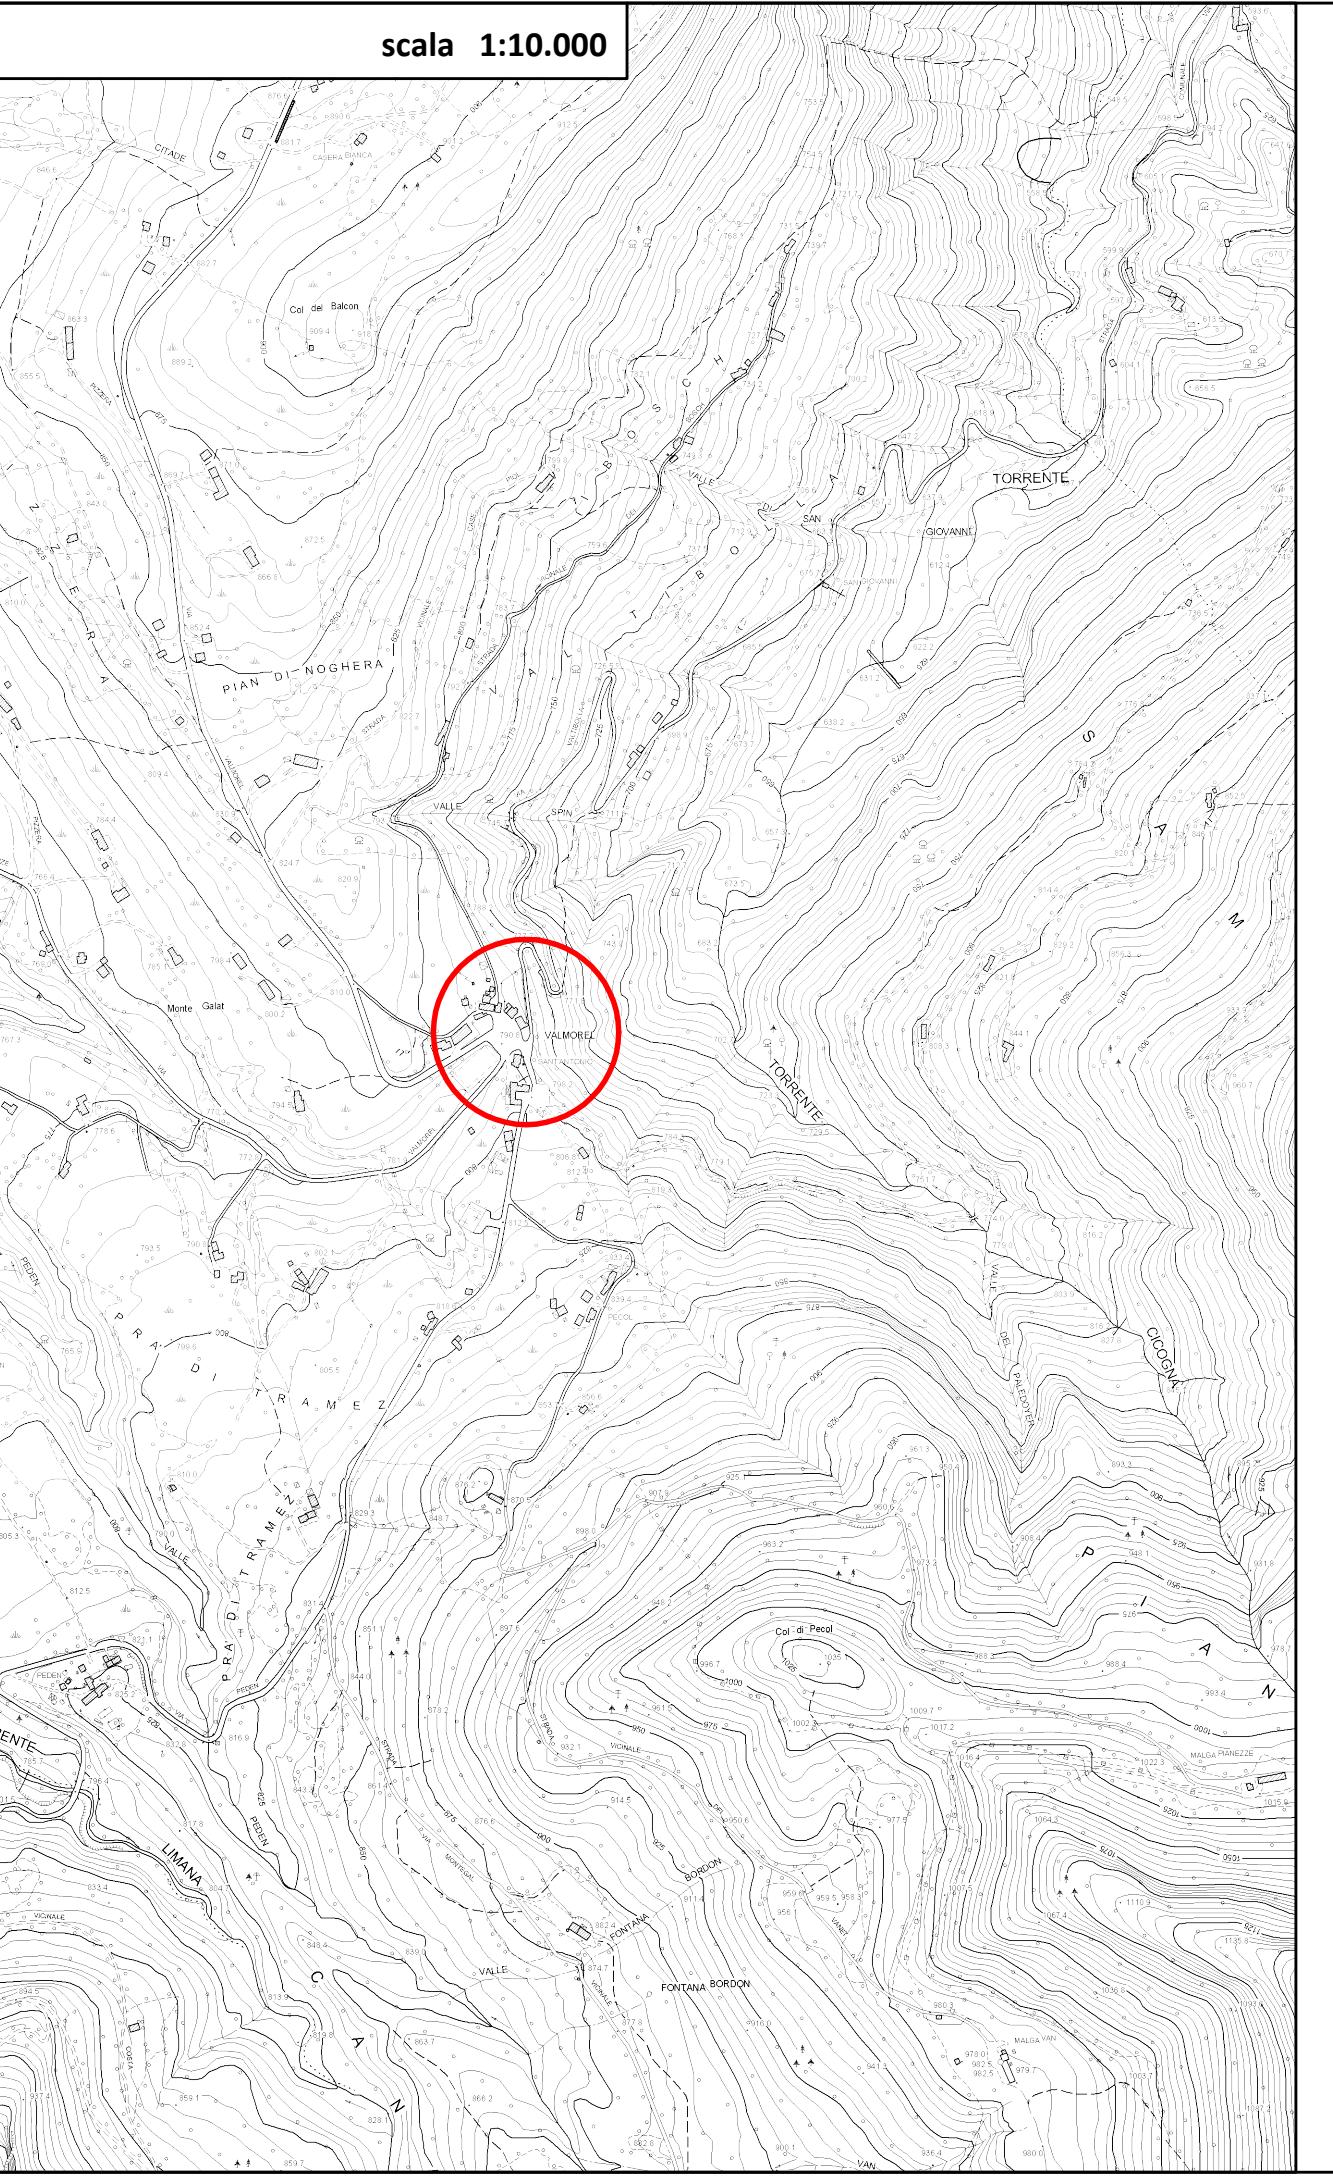

Planimetria Catastale

scala 1:2.000


C.T. Limana - Fg. 32 part. 172

Vis. tel (0 90 euro)




Pianta Piano Seminterrato
Stato di fatto
Scala 1:100

5,00
4,00

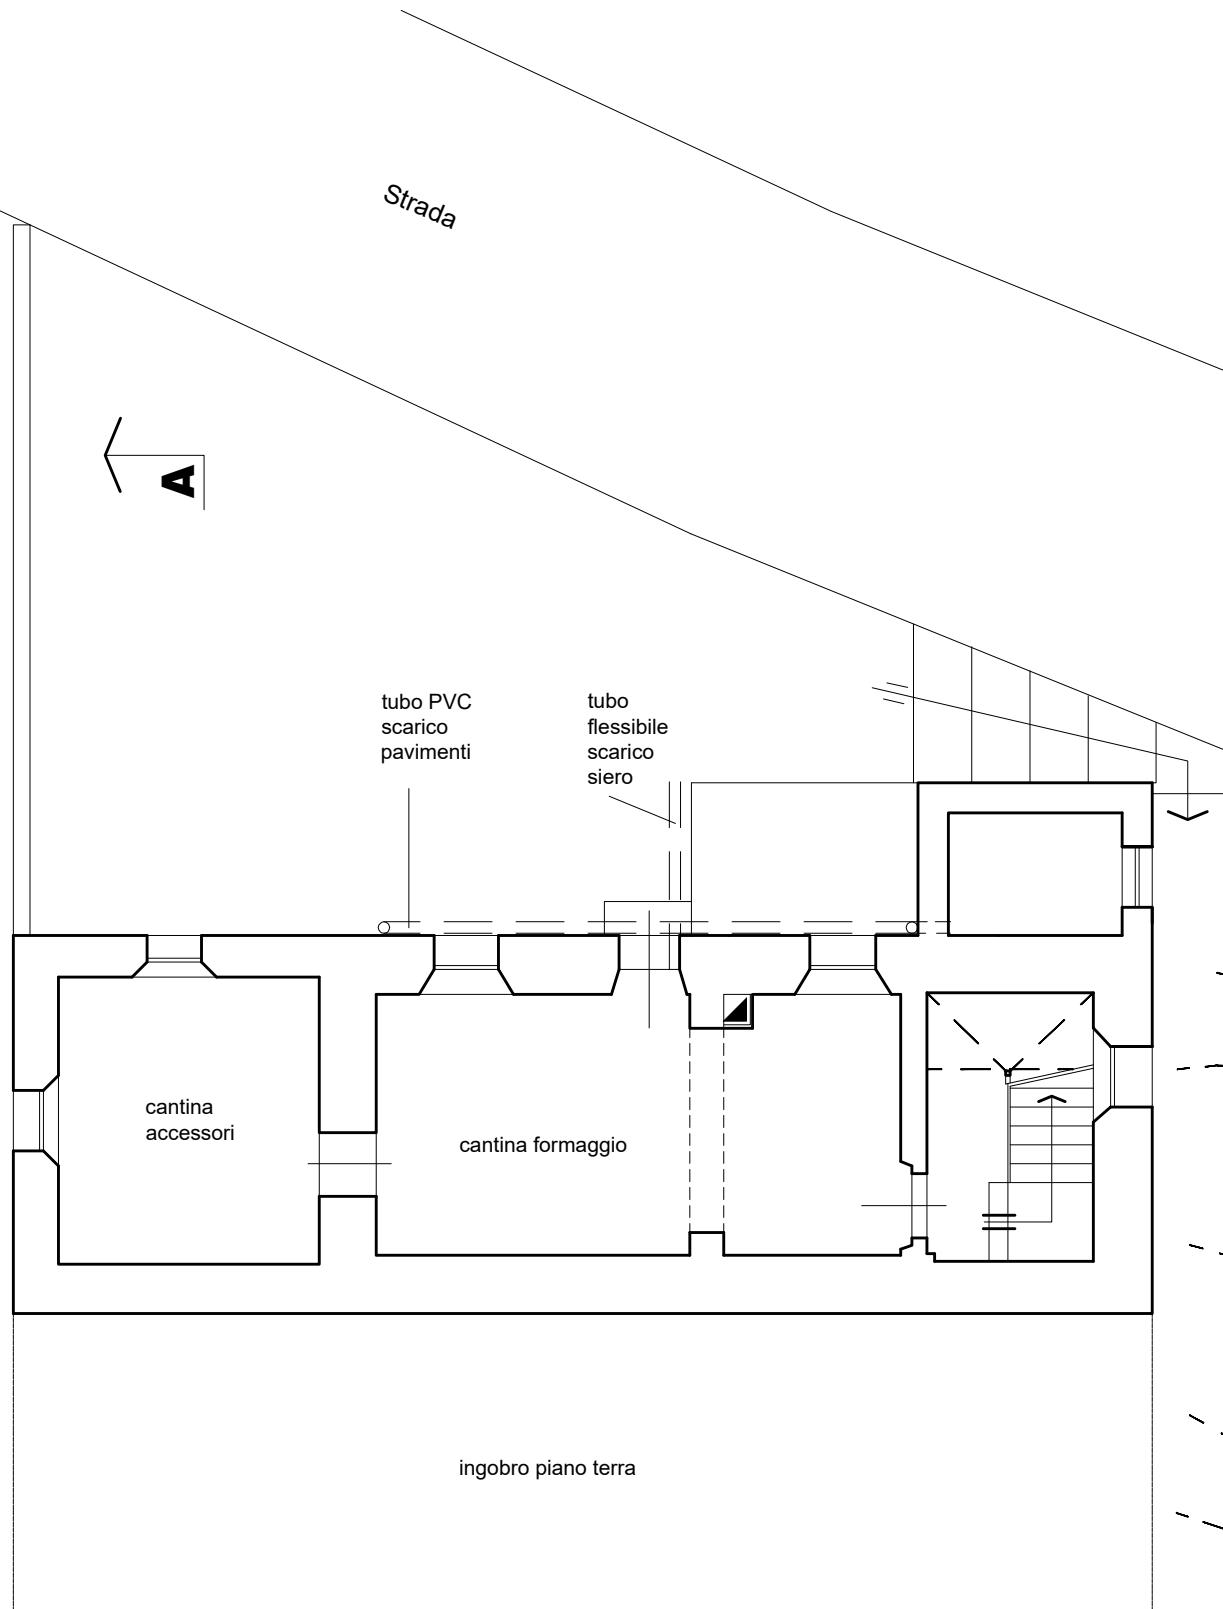

Pubblica

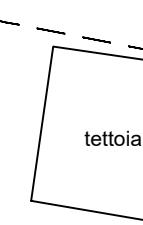


11,97 3,10

A

Pianta Piano Terra


Stato di fatto
Scala 1:100

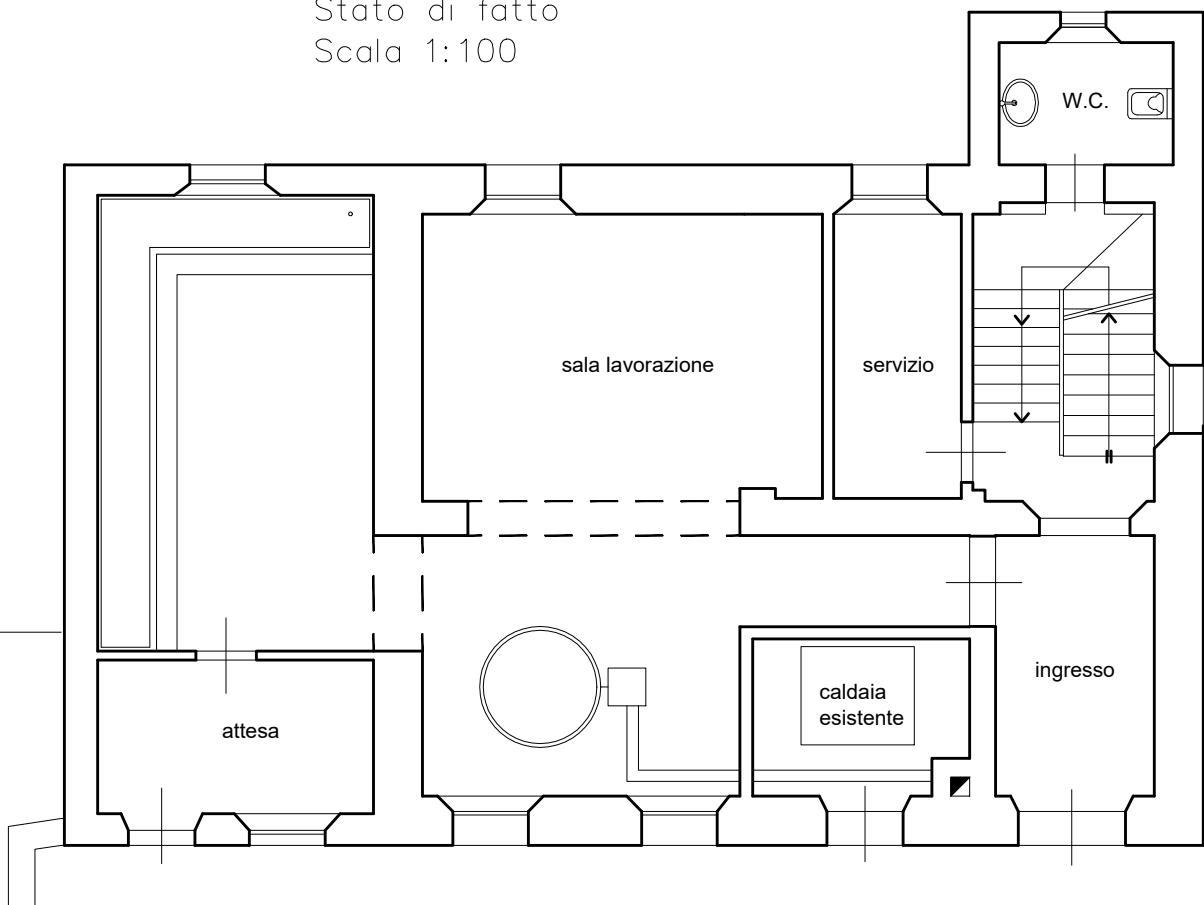

nord

Pianta Piano Primo

Stato di fatto
Scala 1:100

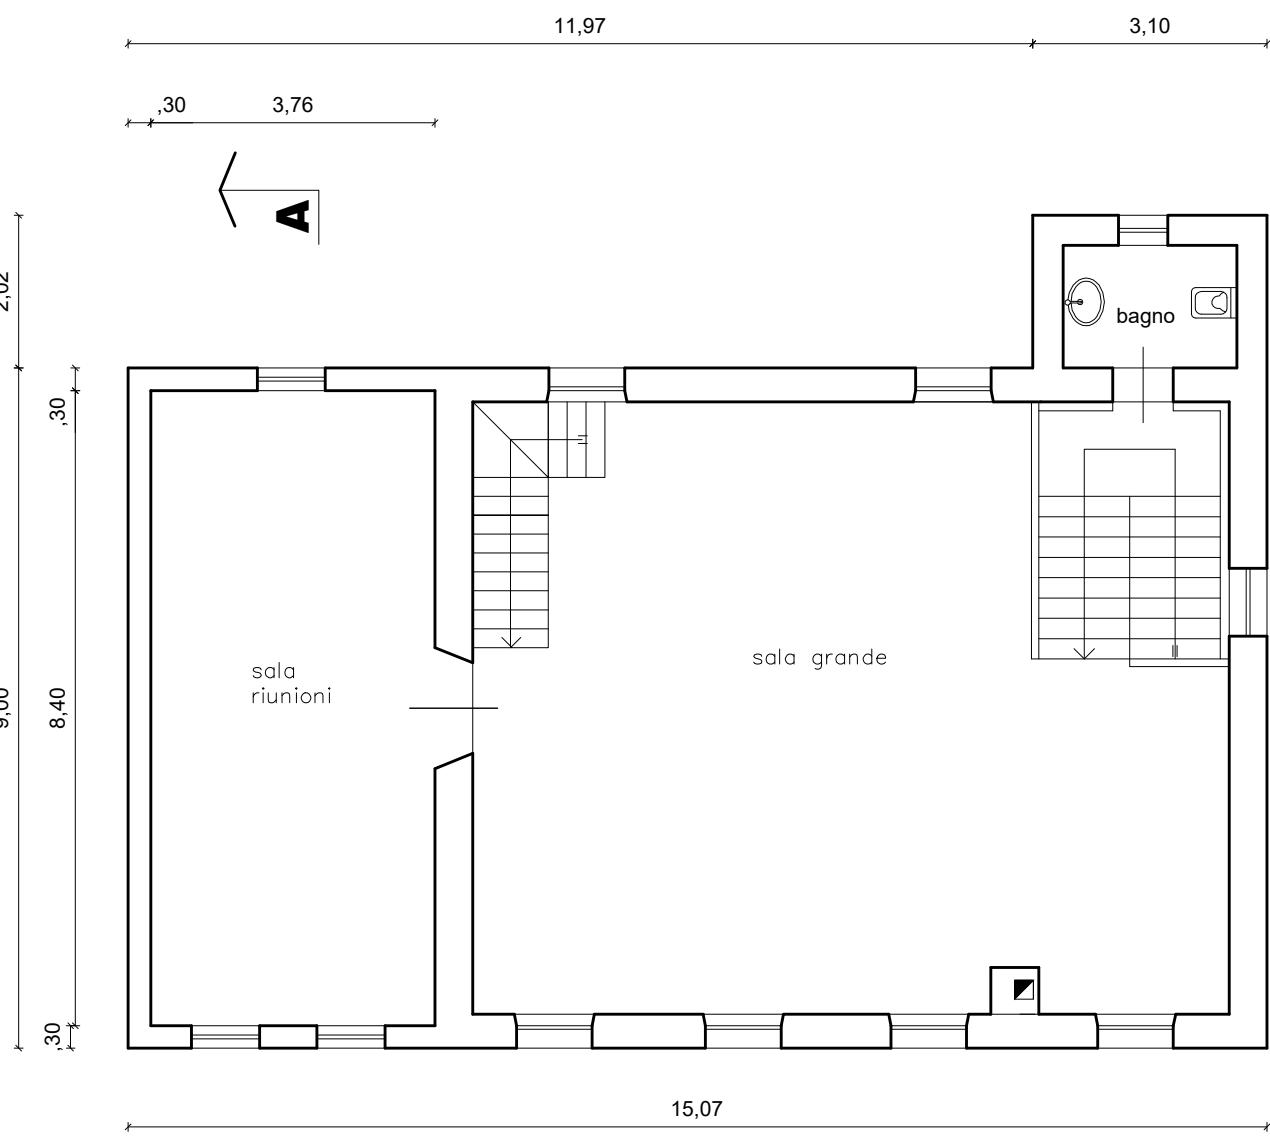


A

Prospetto Sud ovest

Stato di fatto


Scala 1:100

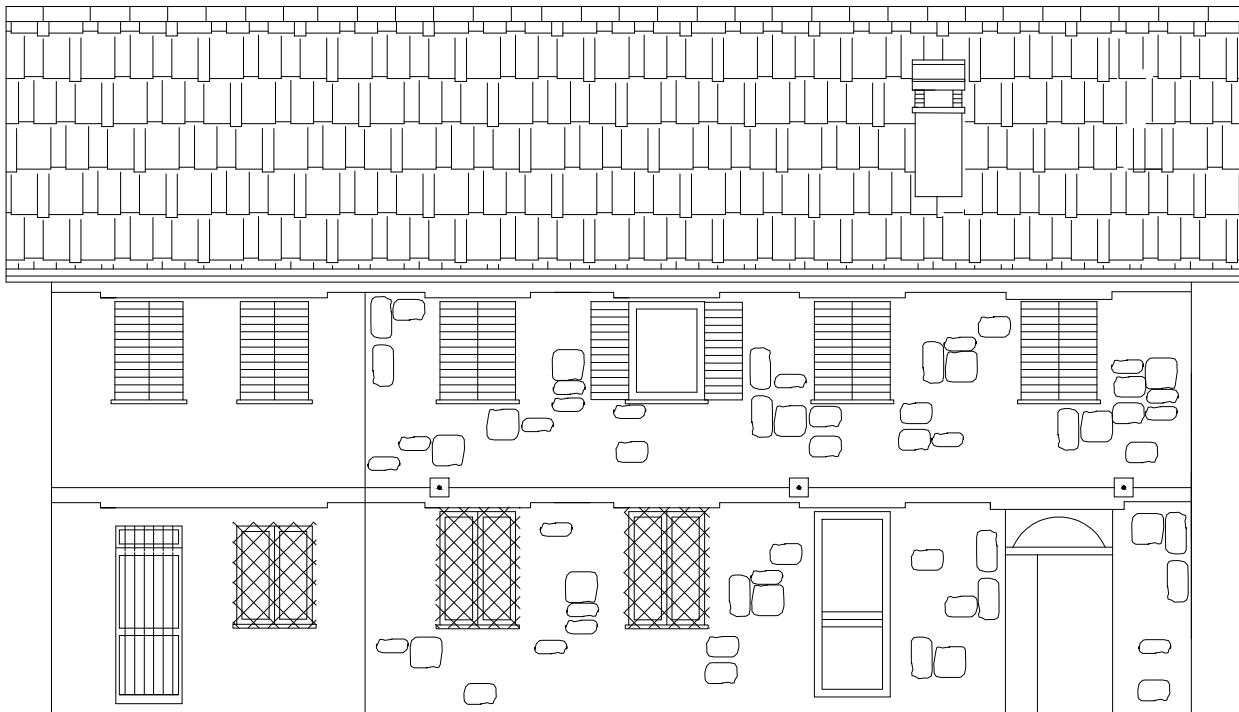

Prospetto Nord ovest

Stato di fatto


Scala 1:100

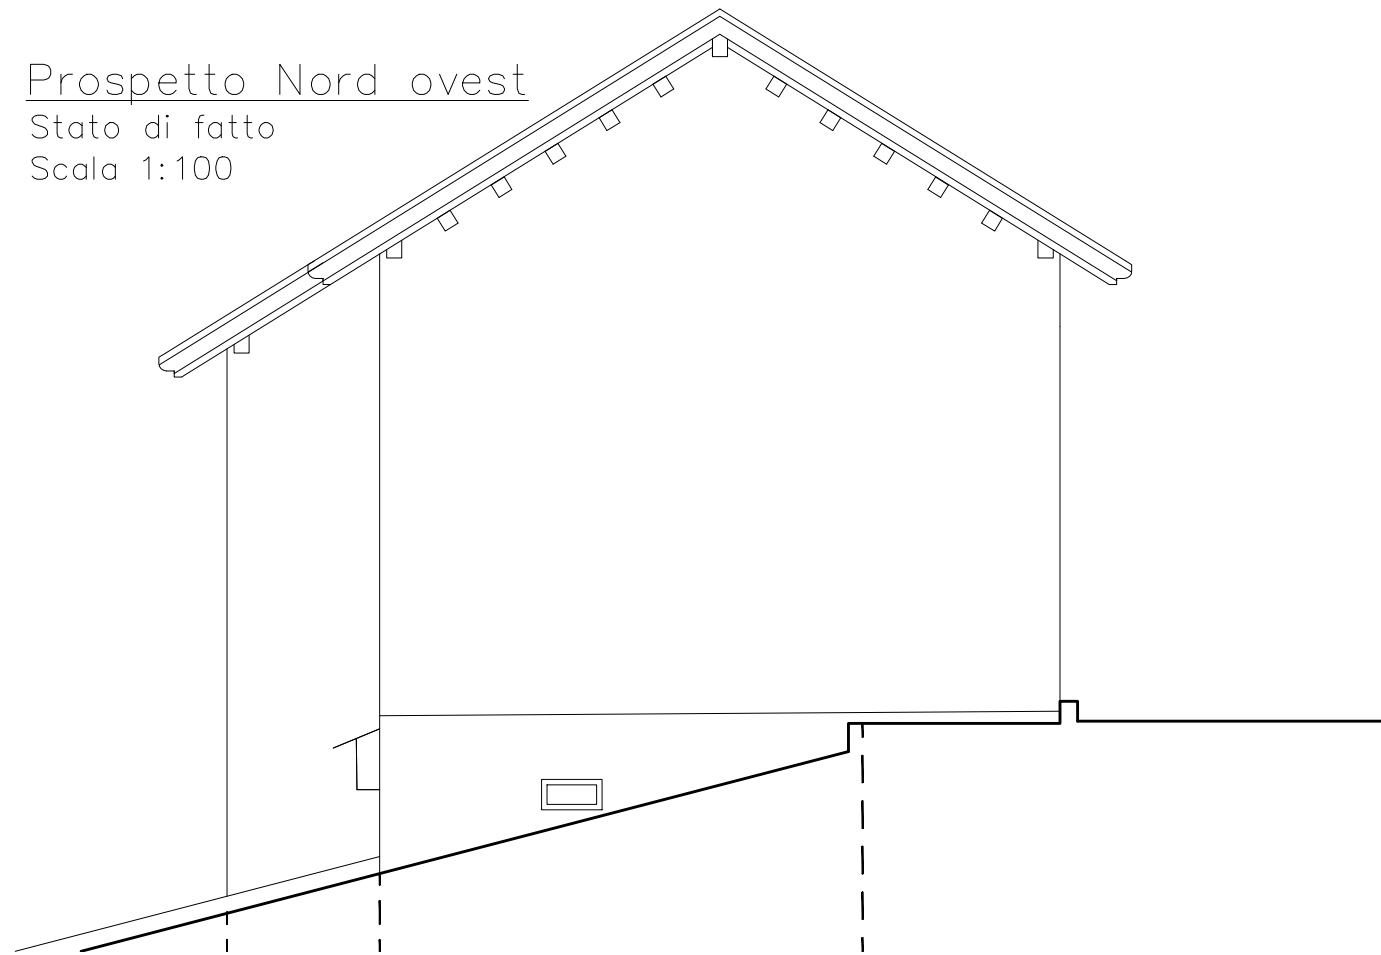


Sezione A A


Stato di fatto

Scala 1:100

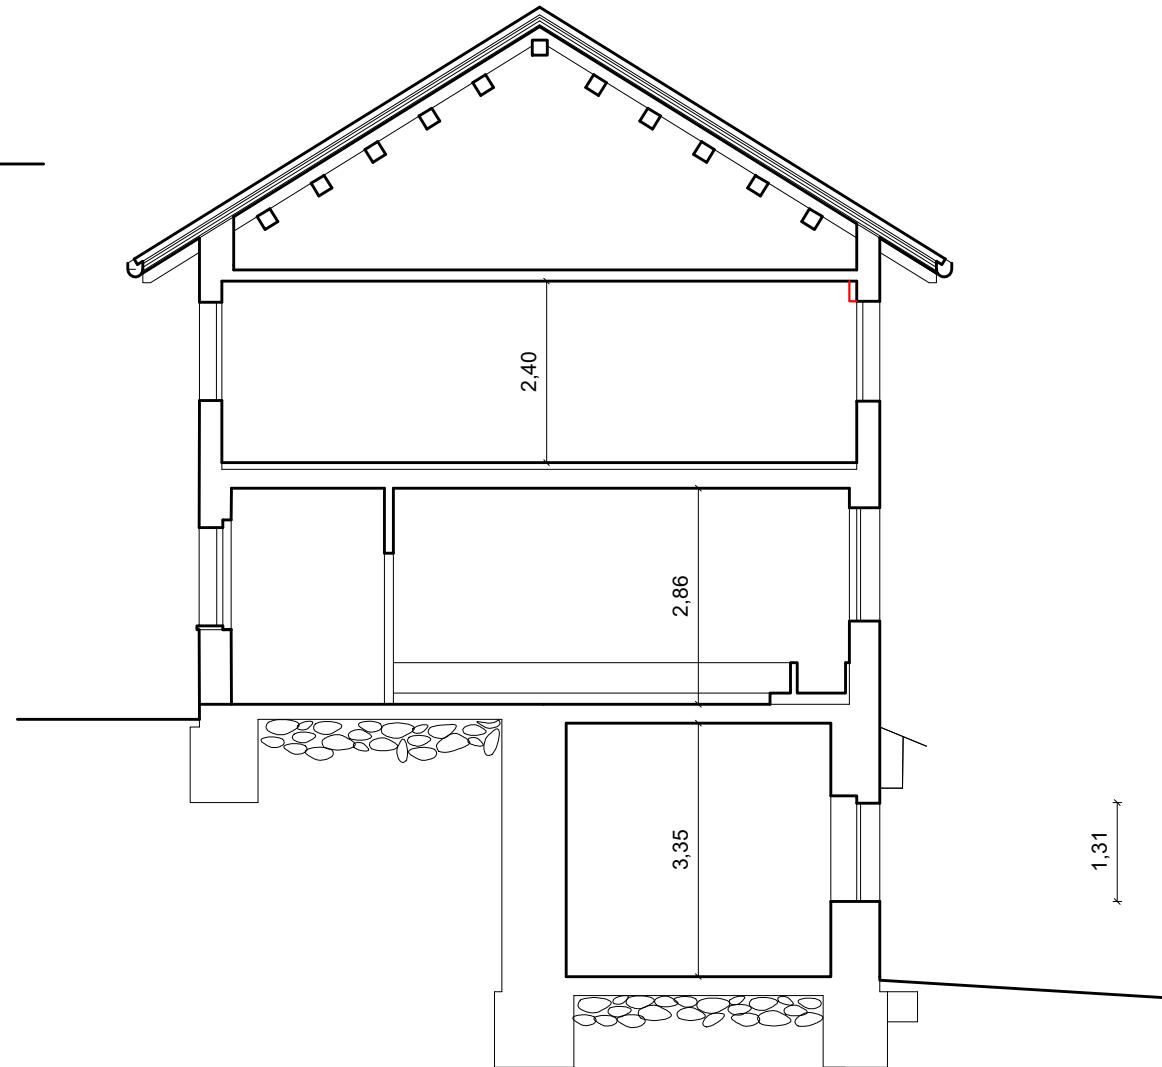

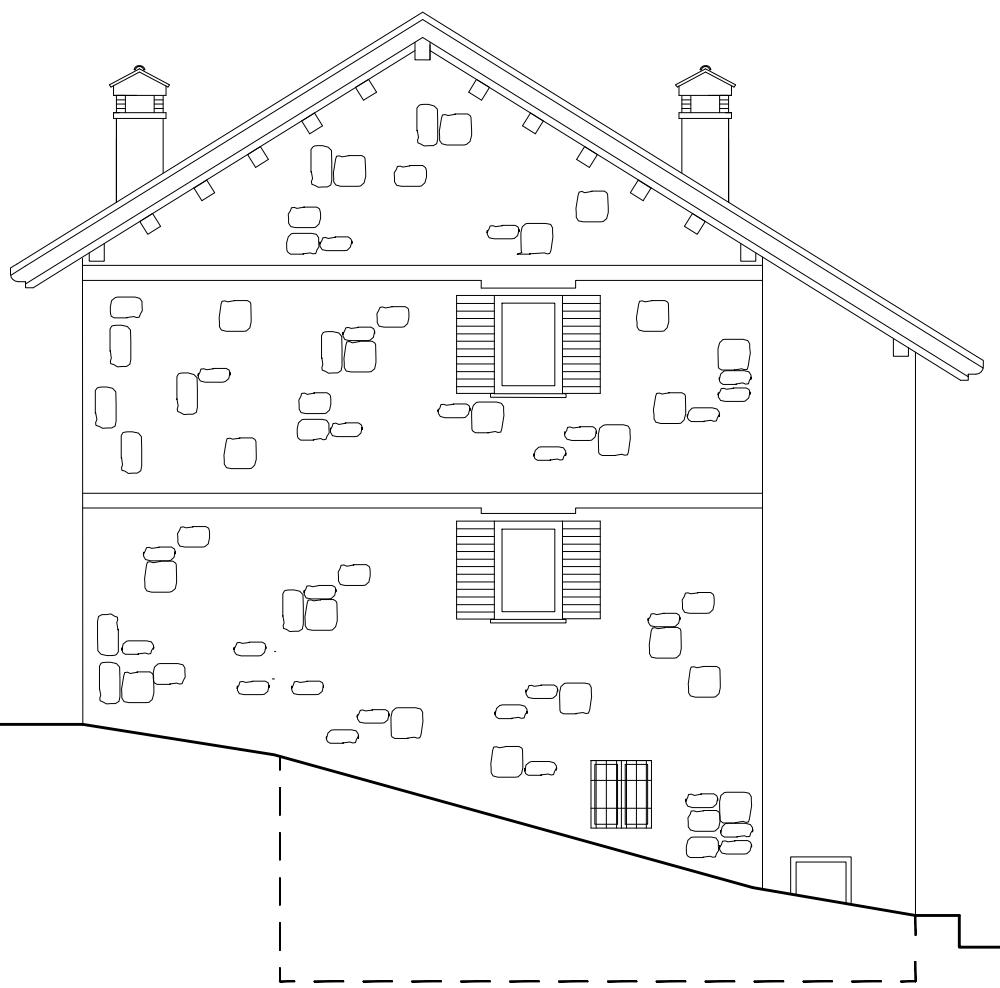

Prospetto Nord est
Stato di fatto
Scala 1:100

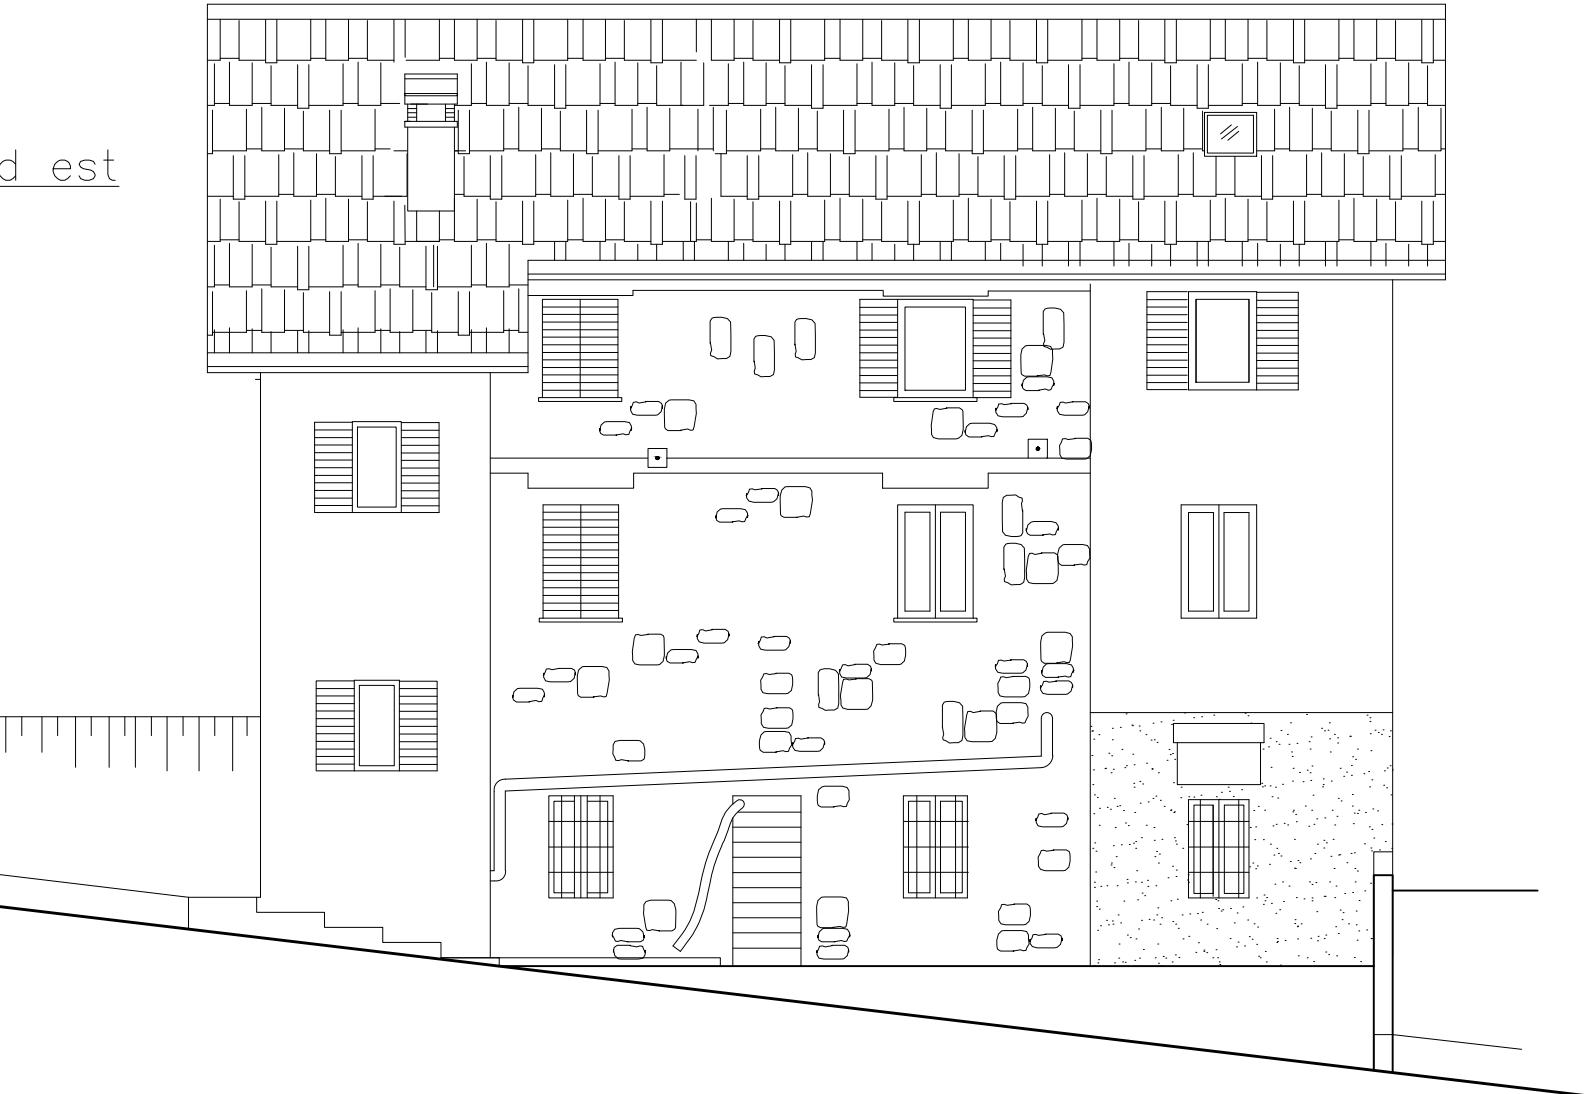



Prospetto Sud est
Stato di fatto
Scala 1:100

Pianta Piano Seminterrato
Stato di progetto
Scala 1:100

State di progetto Scala 1:100


Scala 1:10

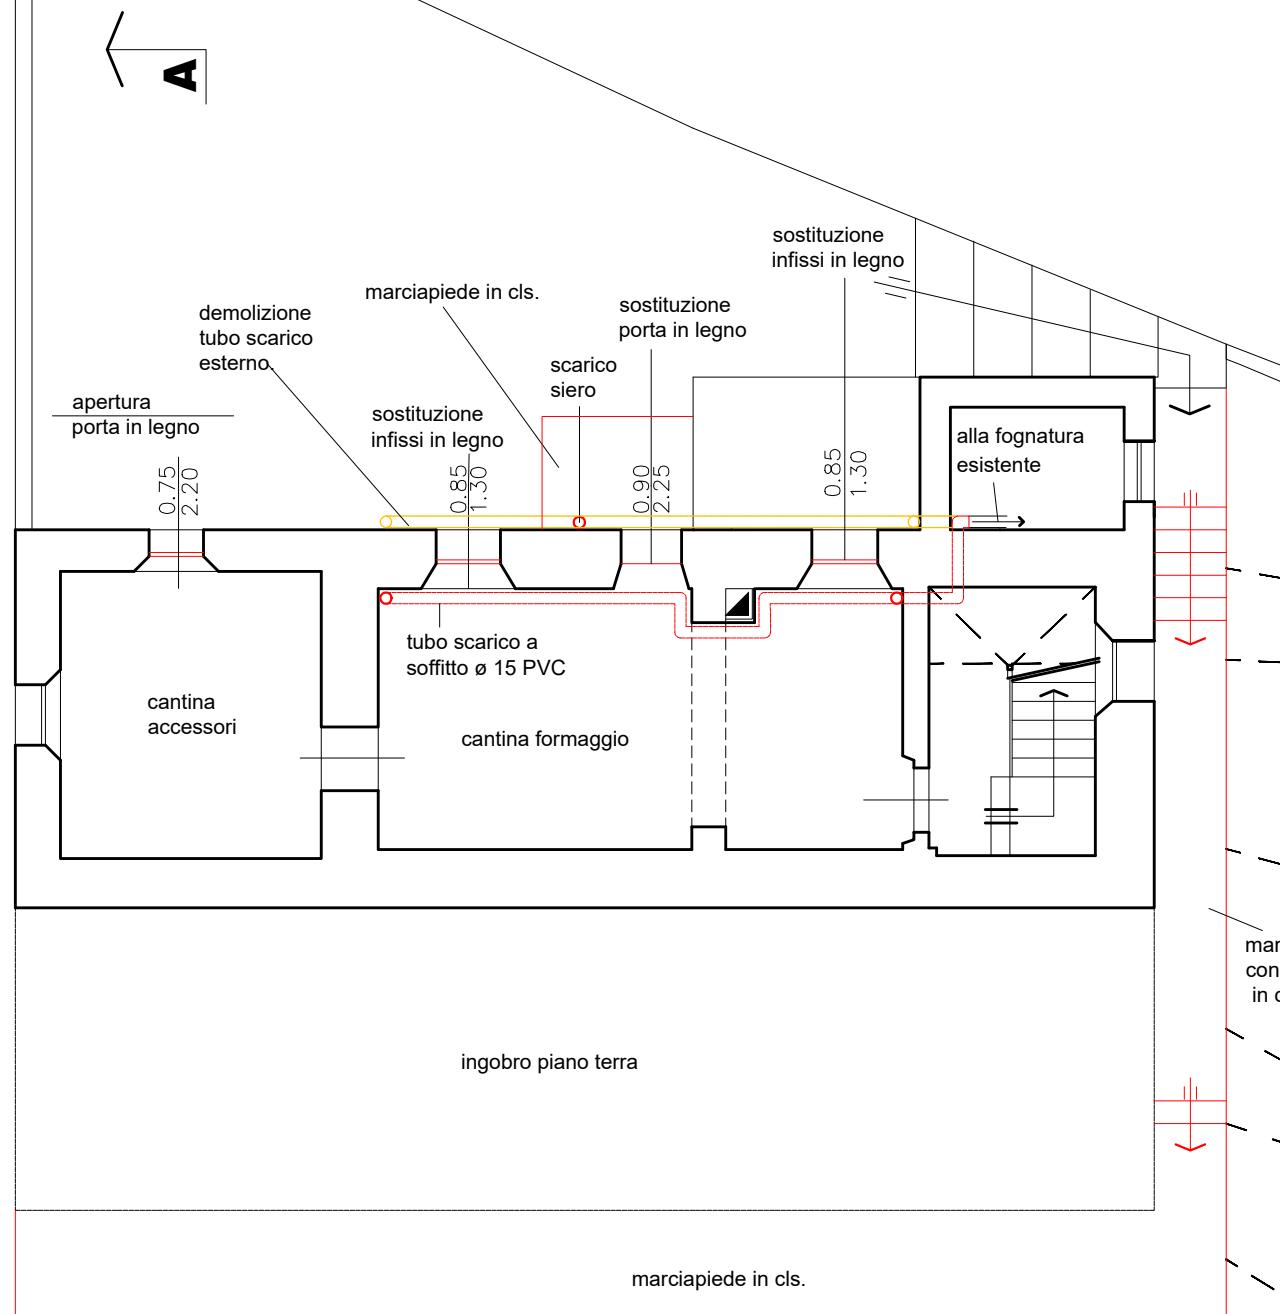

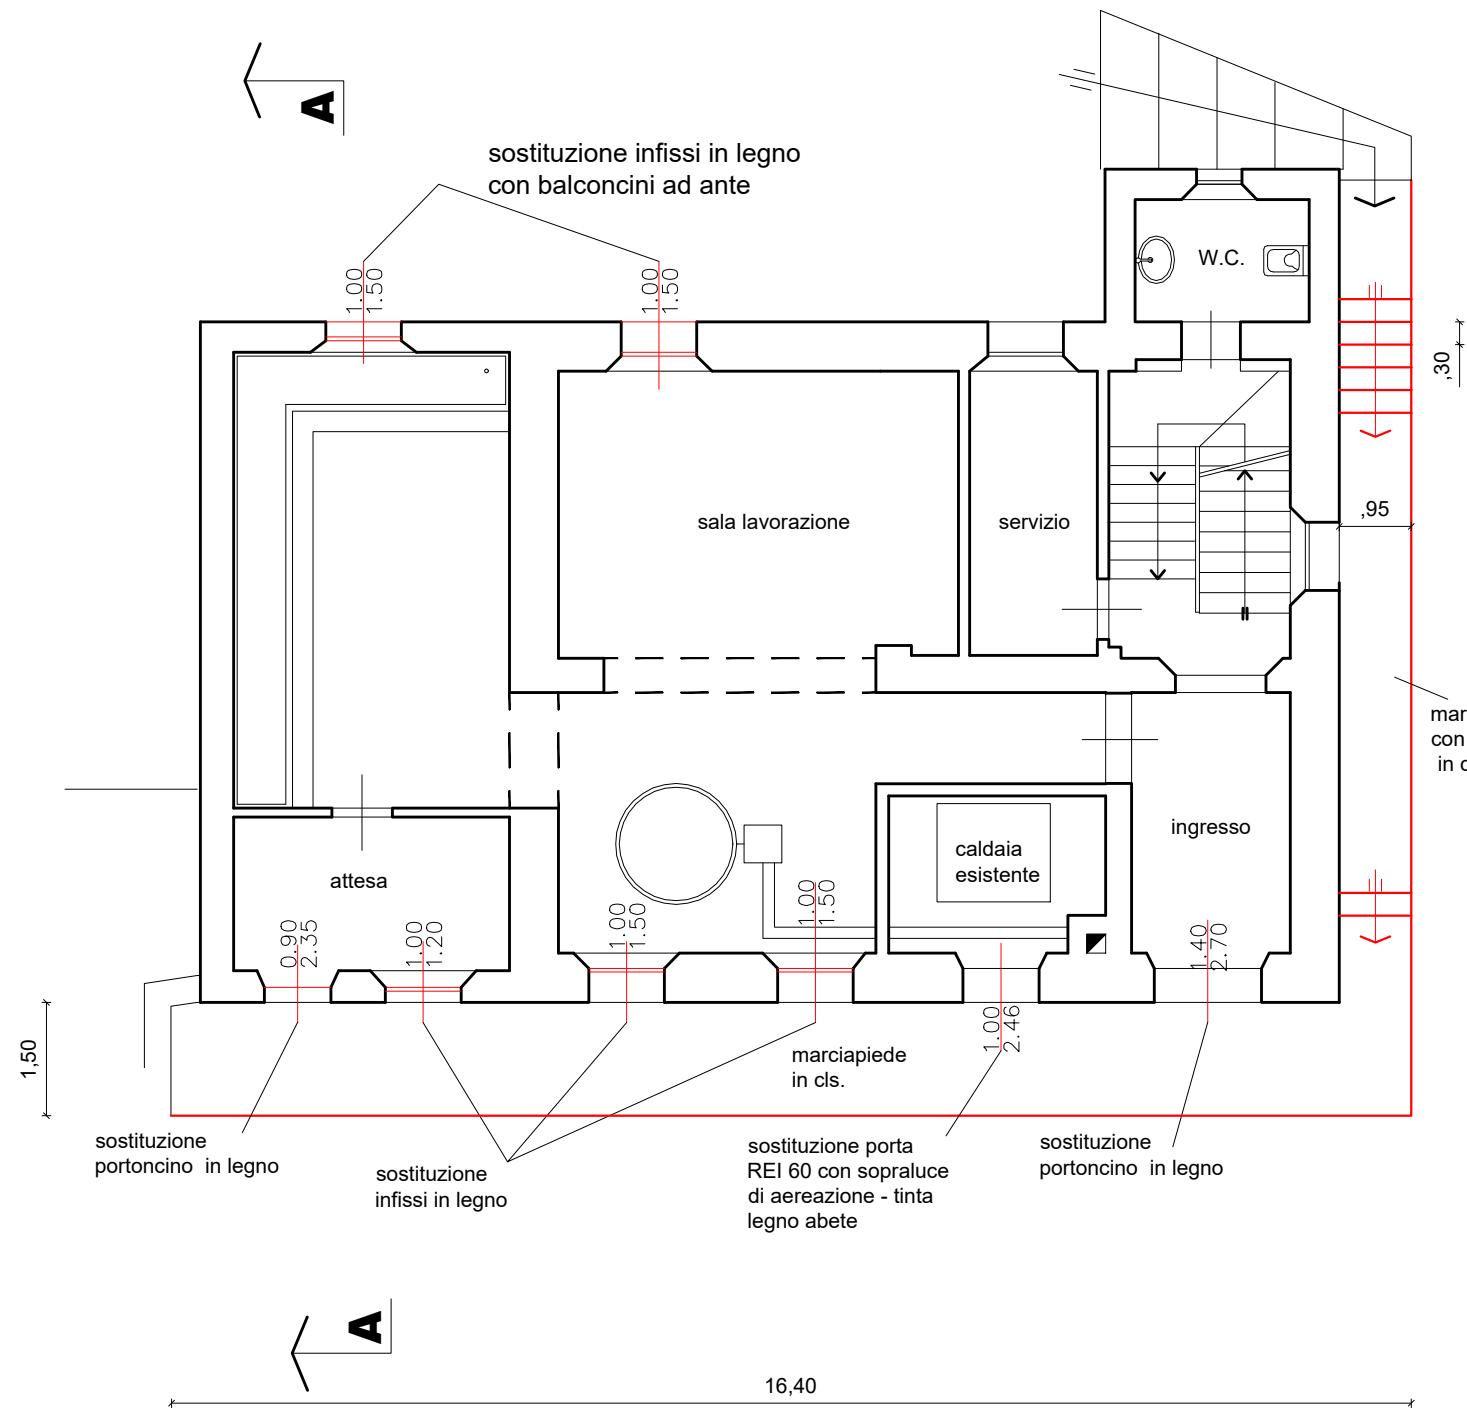


Pianta Piano Terra

Stato di progetto Scala 1:100

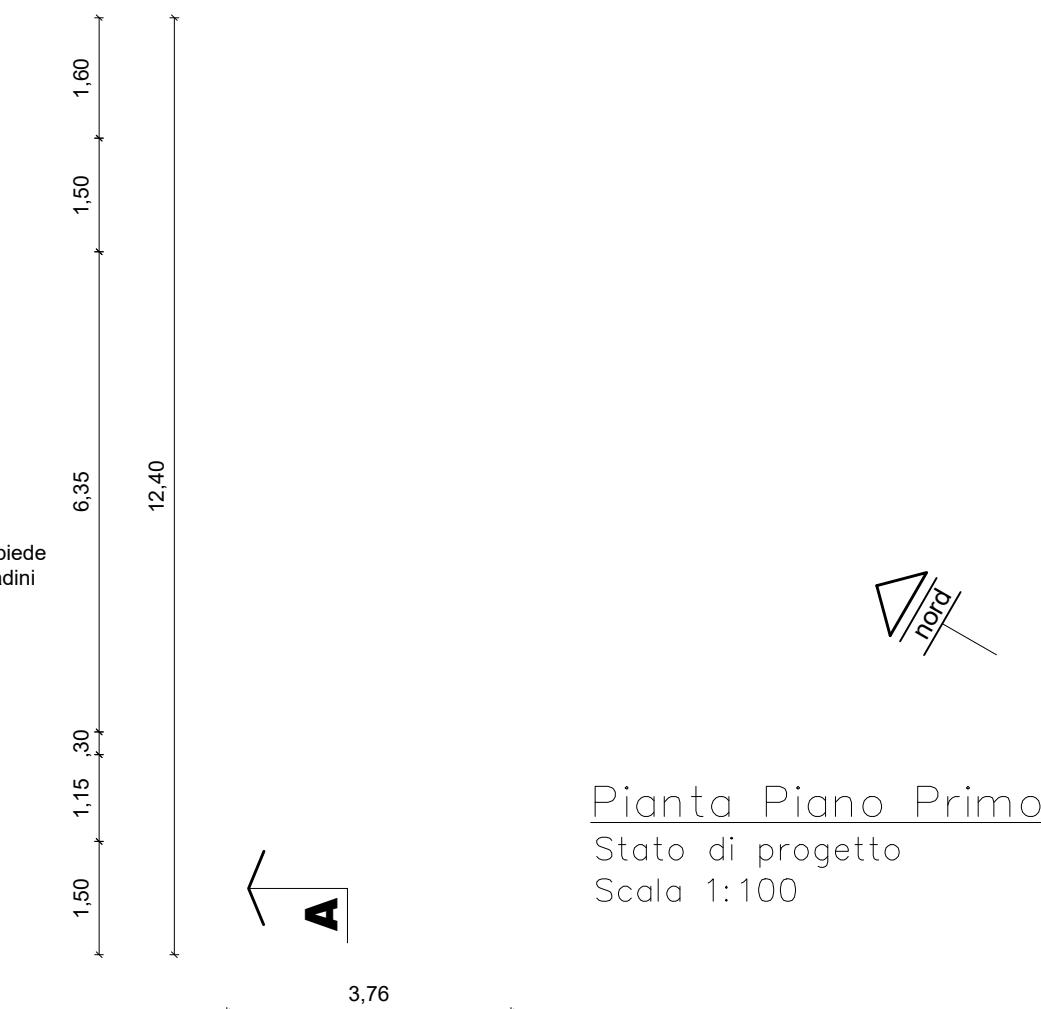



Pianta Piano Primo

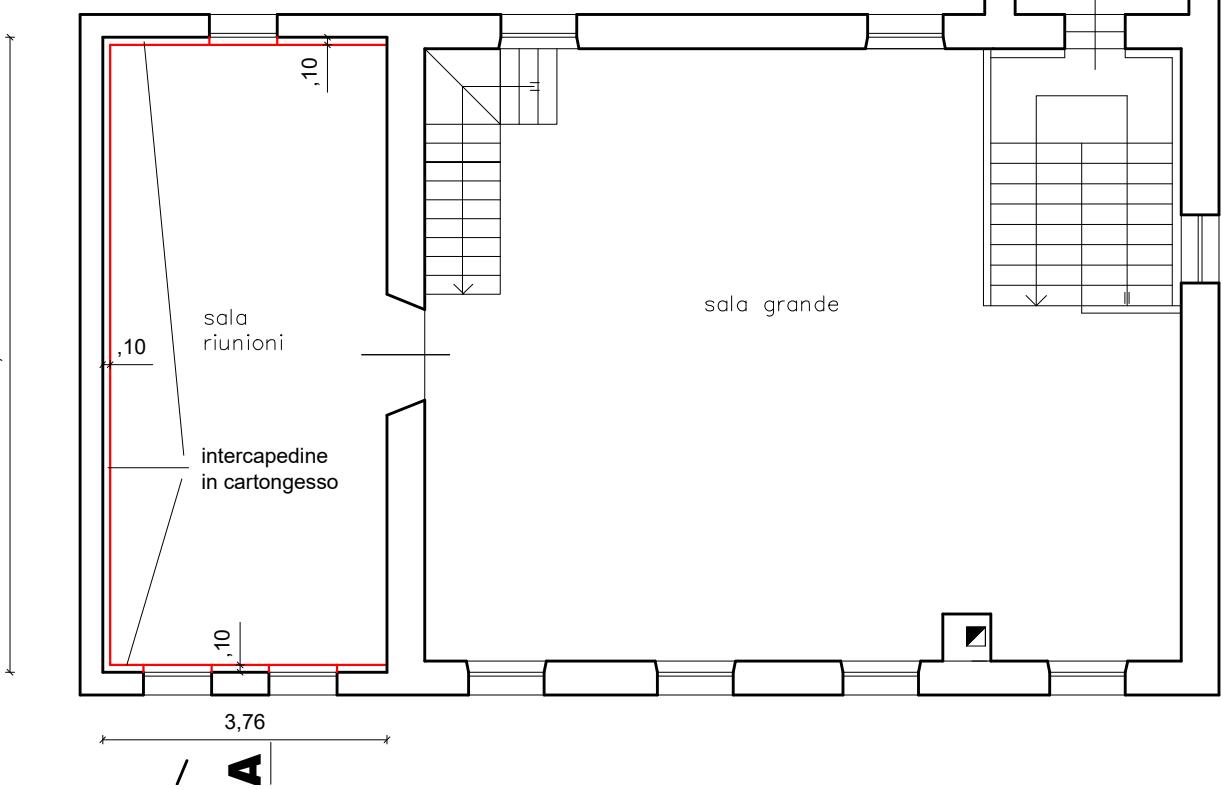

Prospetto Sud ovest

Stato di progetto


Scala 1:100

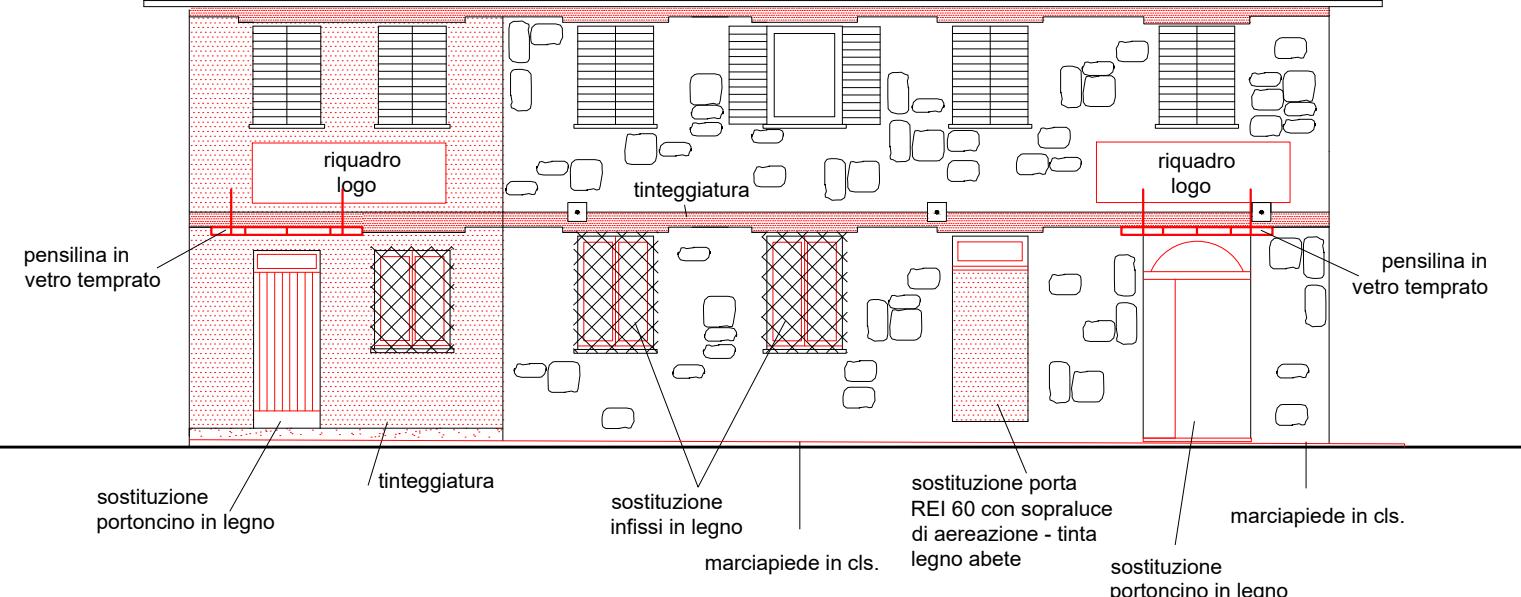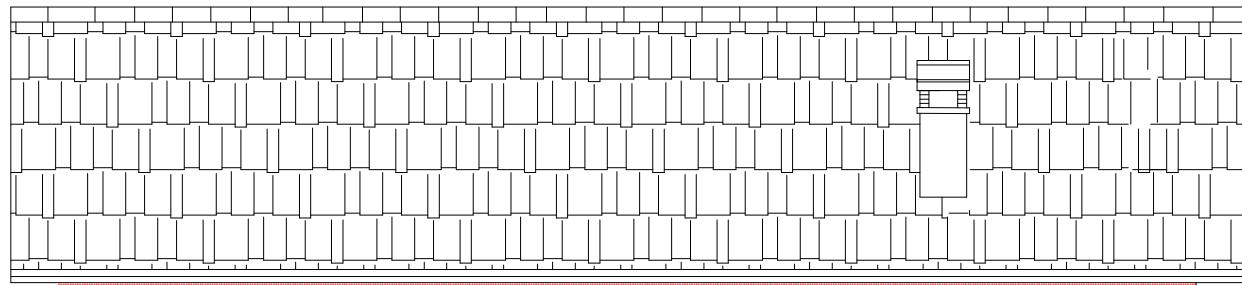

Prospetto Nord ovest

Stato di progetto


Scala 1:100

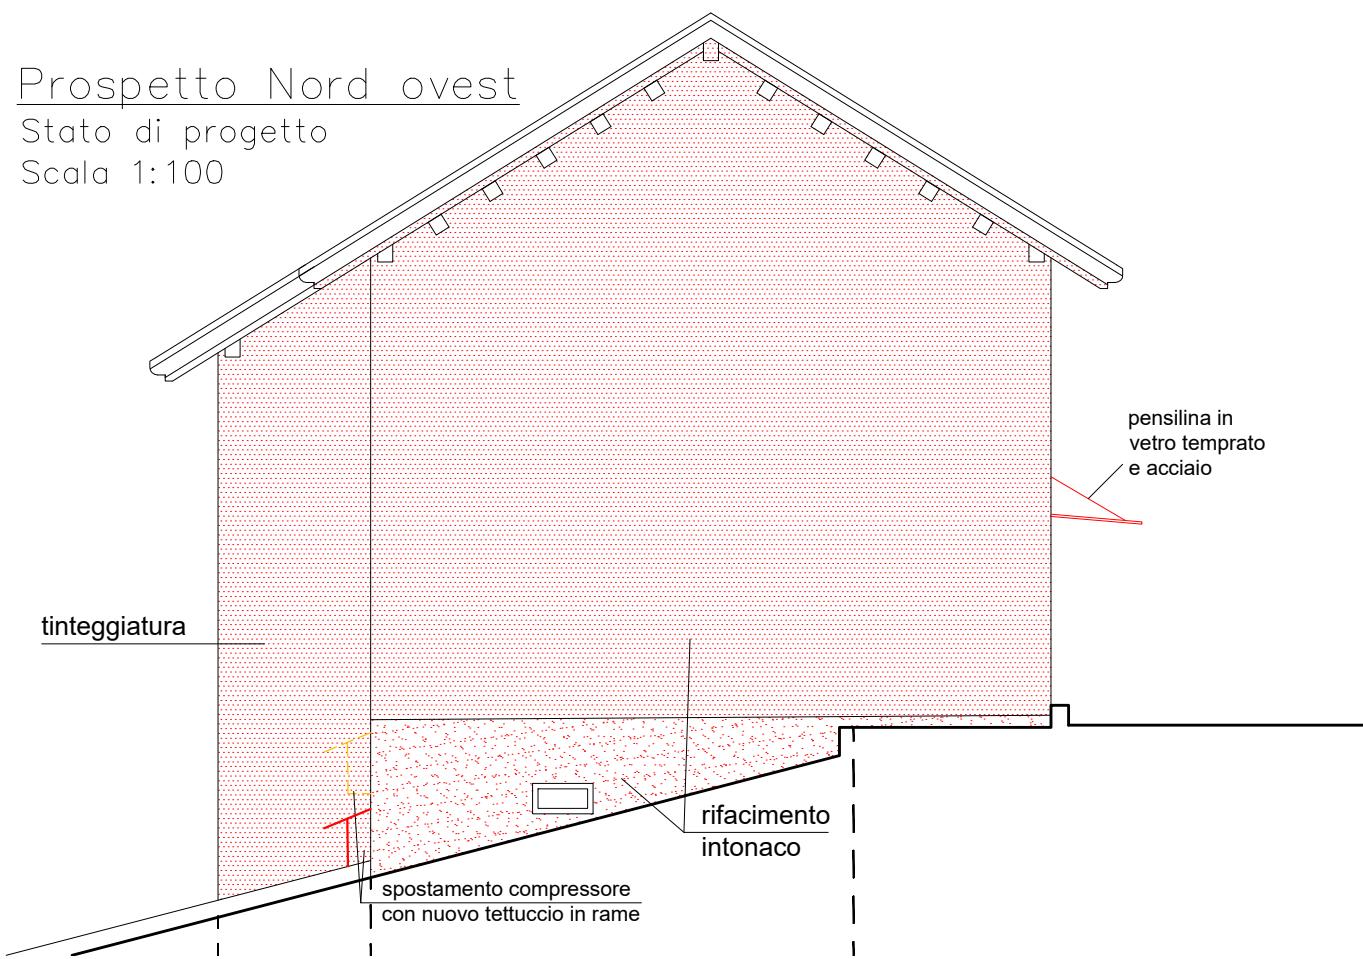


Sezione A A

Stato di progetto



Scala 1:100

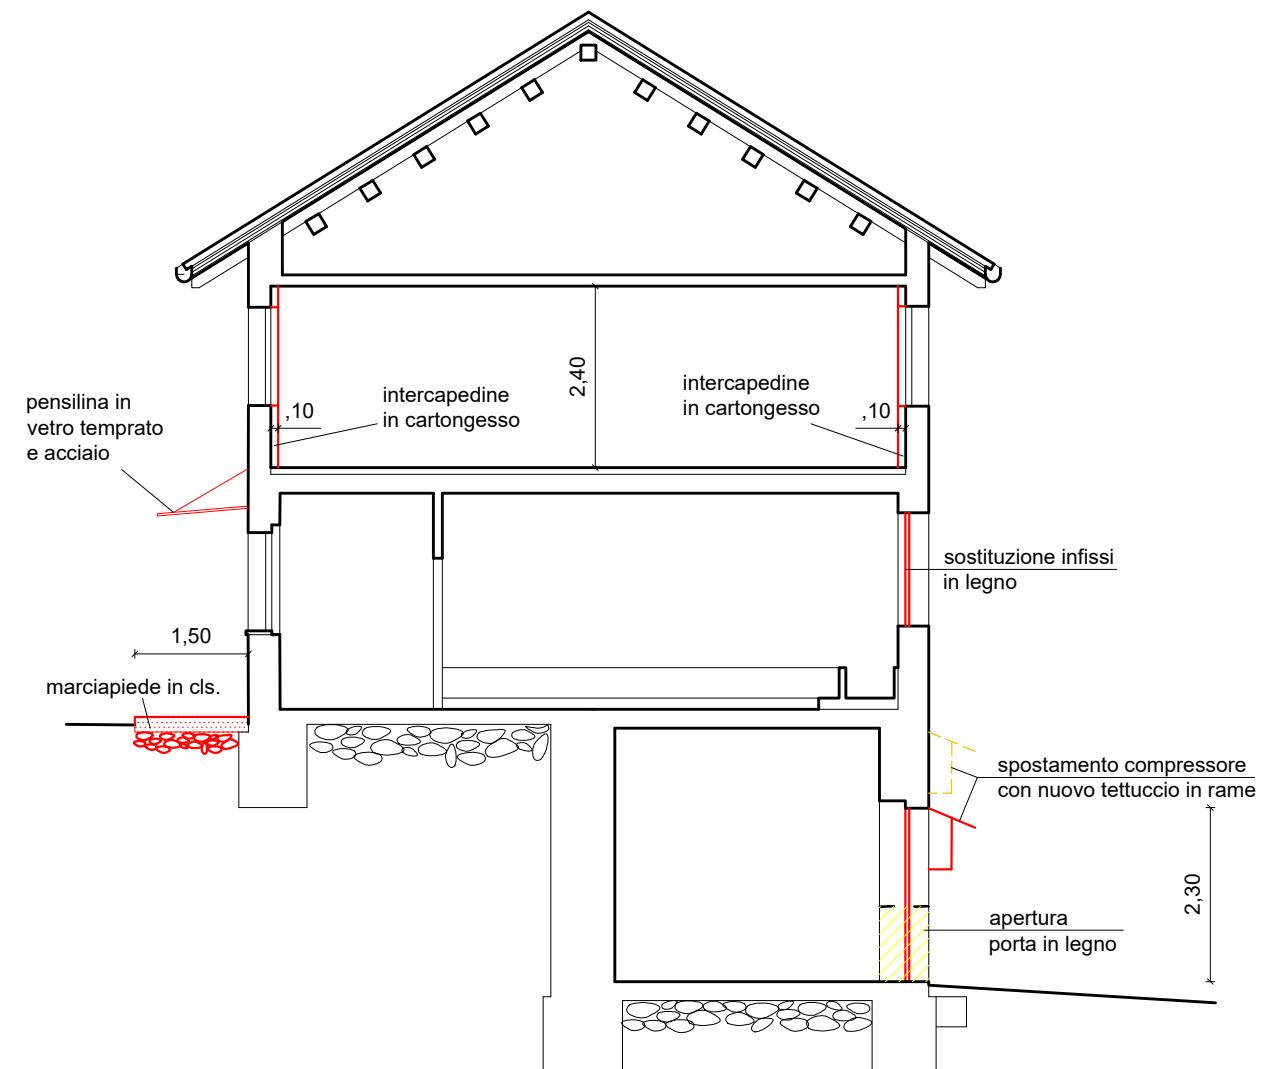

Prospetto Nord est
Stato di progetto
Scala 1:100

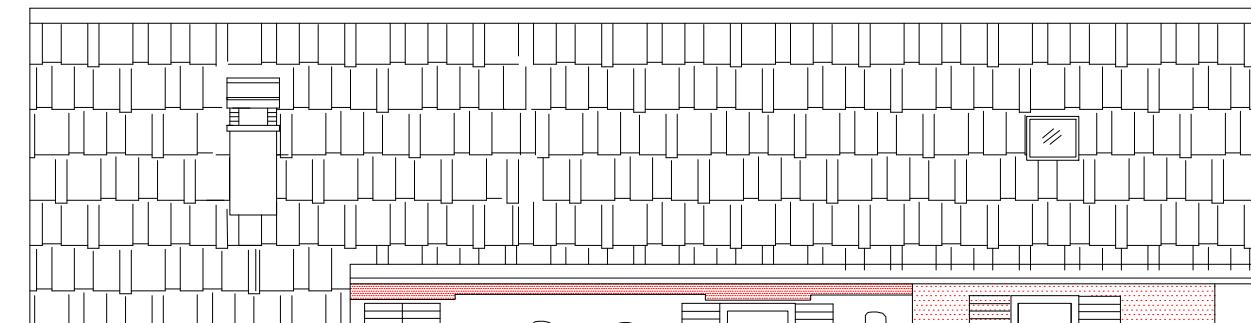

Prospetto Sud est
Stato di progetto
Scala 1:100

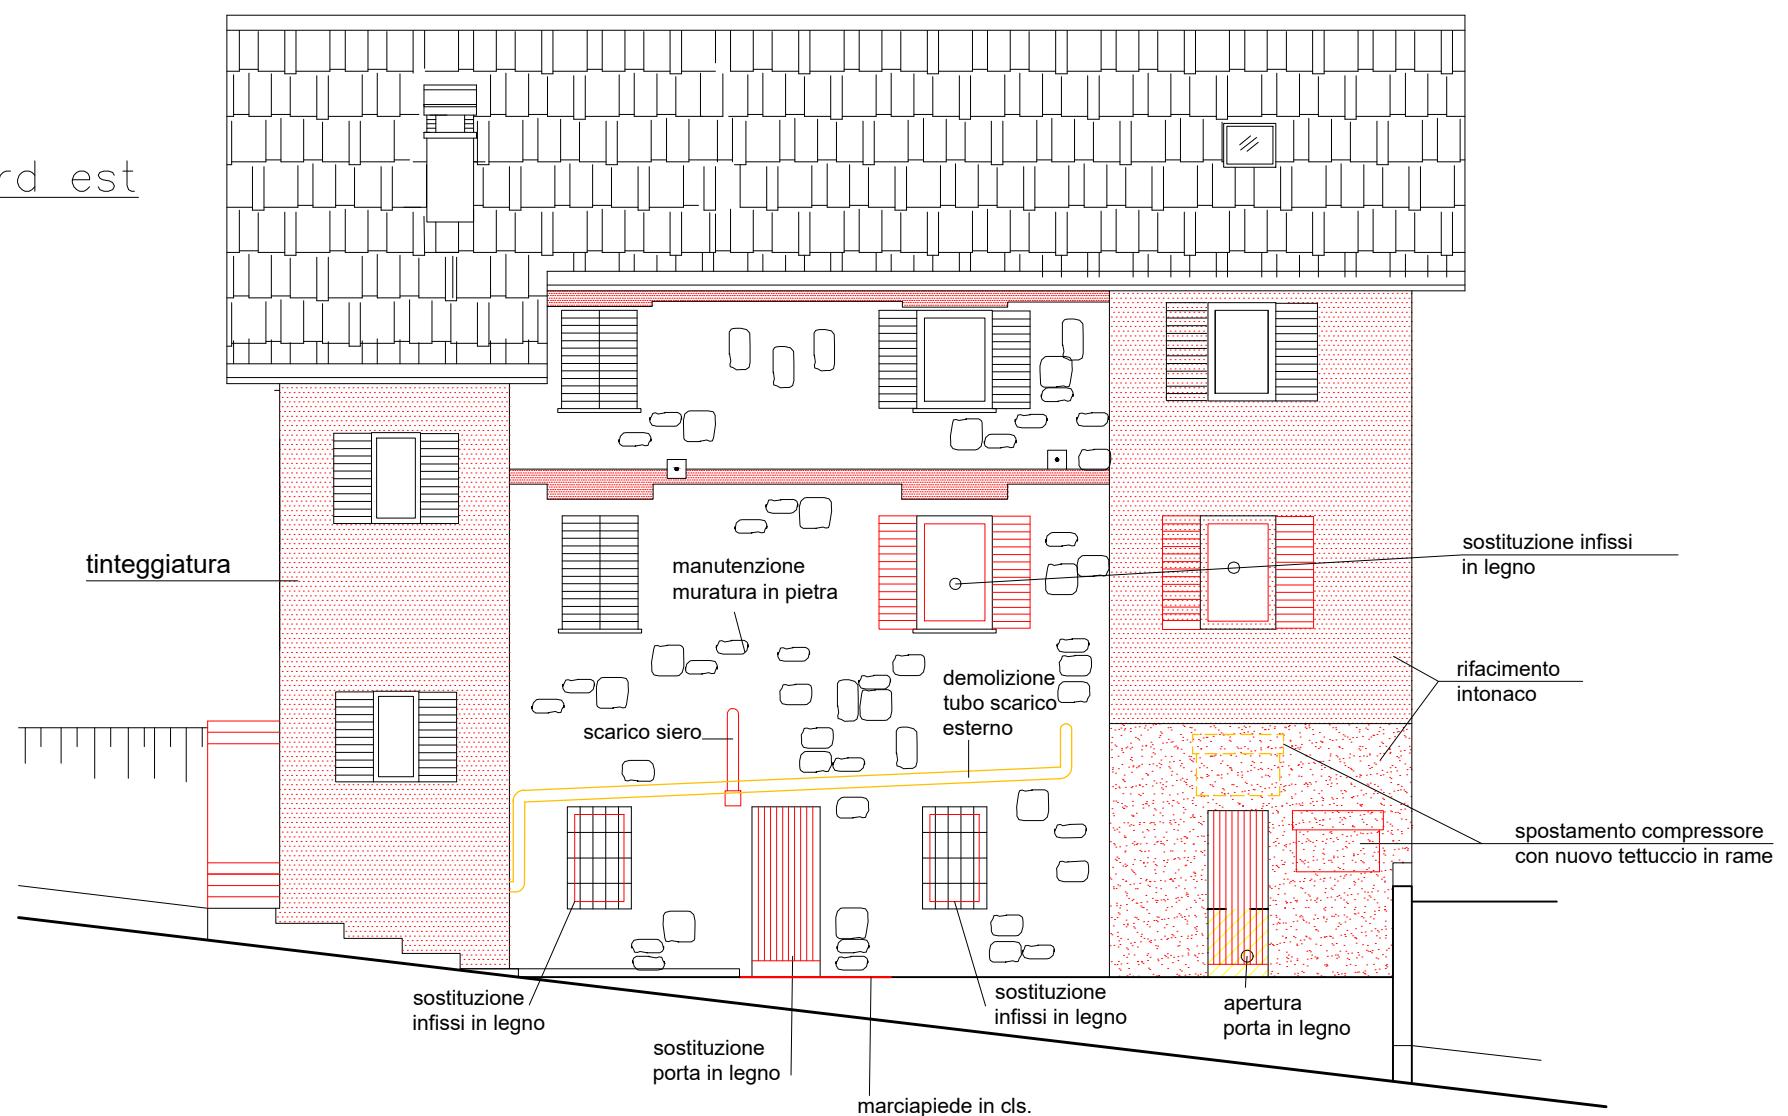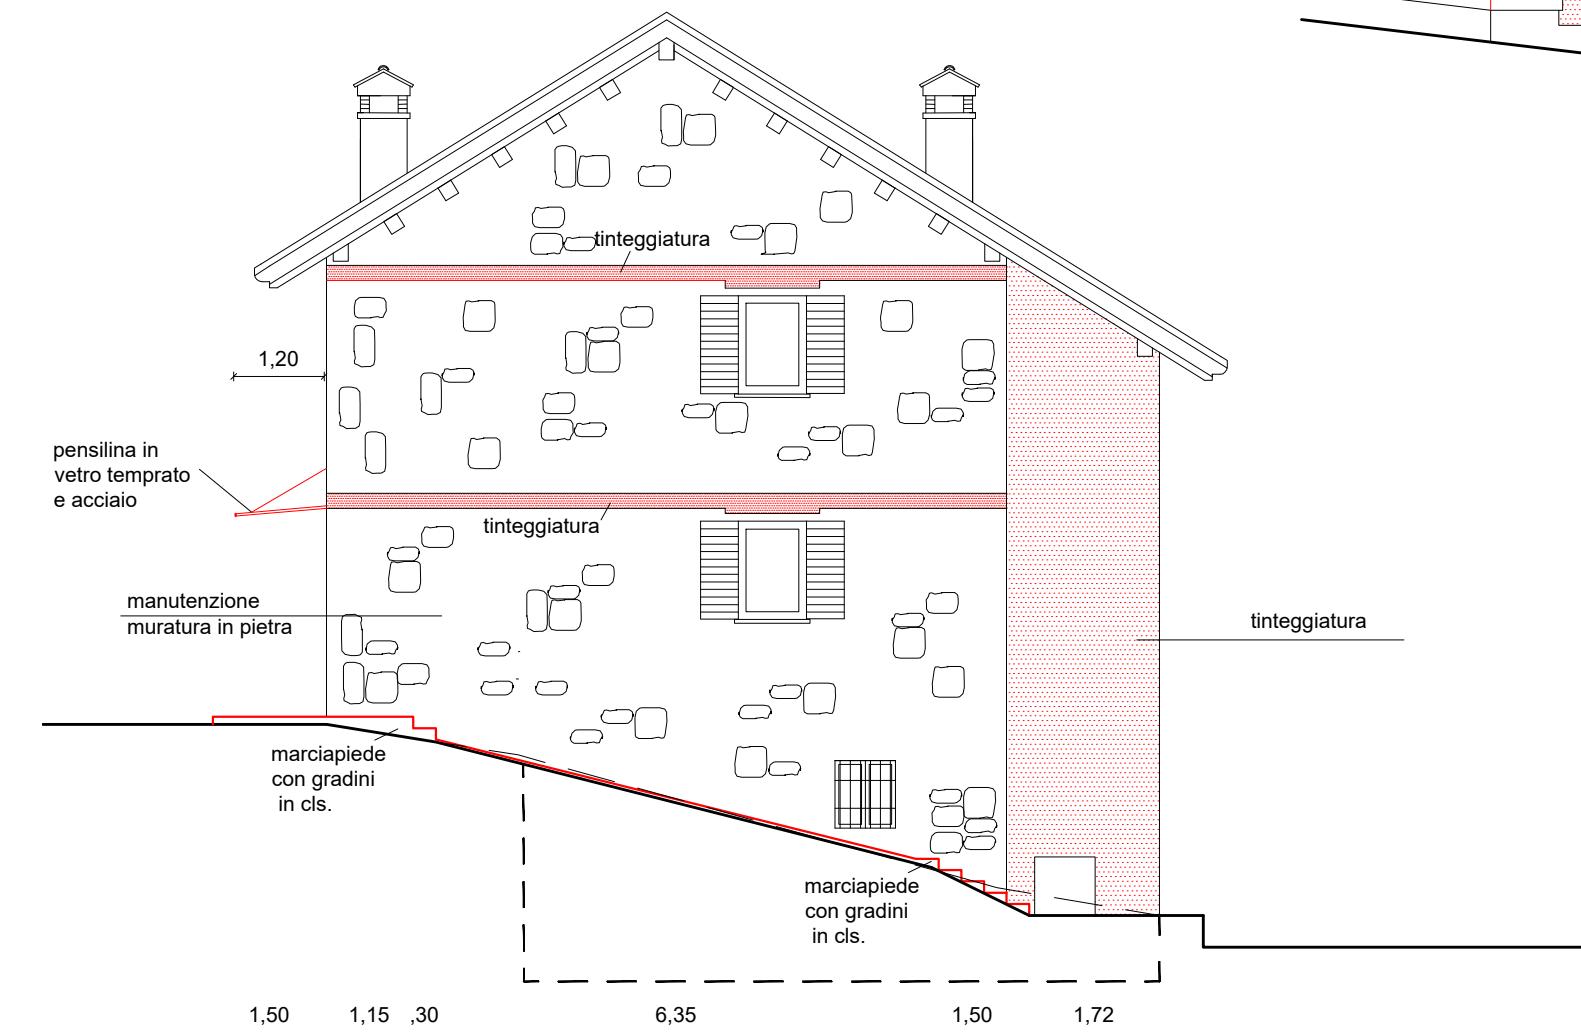


PARTICOLARI

Pensiline in vetro temperato e acciaio


Pensilina tipo



dimensioni

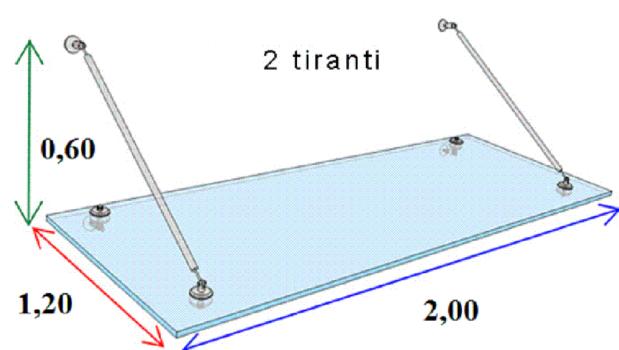

accessori

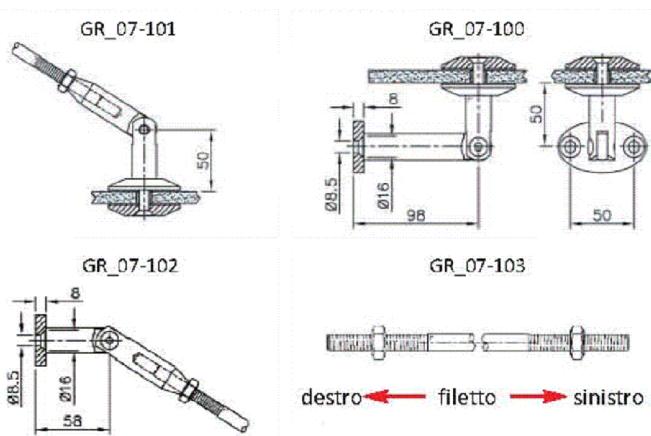

PARTICOLARI


Muratura ad intercapedine con isolamento dall'interno.

(sala riunioni)

Scala 1: 10


Esterno

Interno

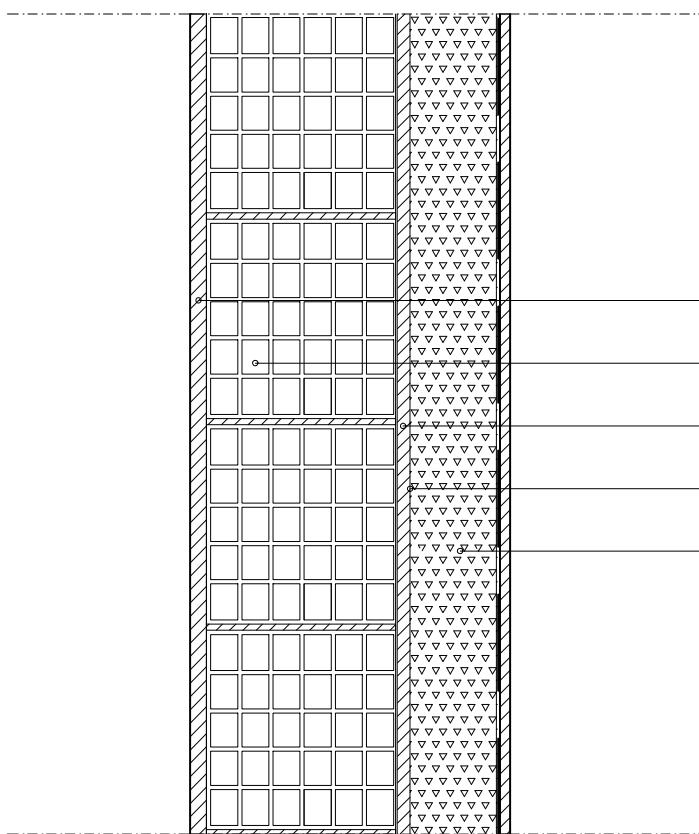

1. Intonaco sp. 20 mm
2. Blocchi in laterizio forato sp. 250 mm
3. Intonaco sp. 15 mm
4. Imprimitura
5. Pannello preaccoppiato con lastra in gesso e finitura superficiale mm100

PARTICOLARI

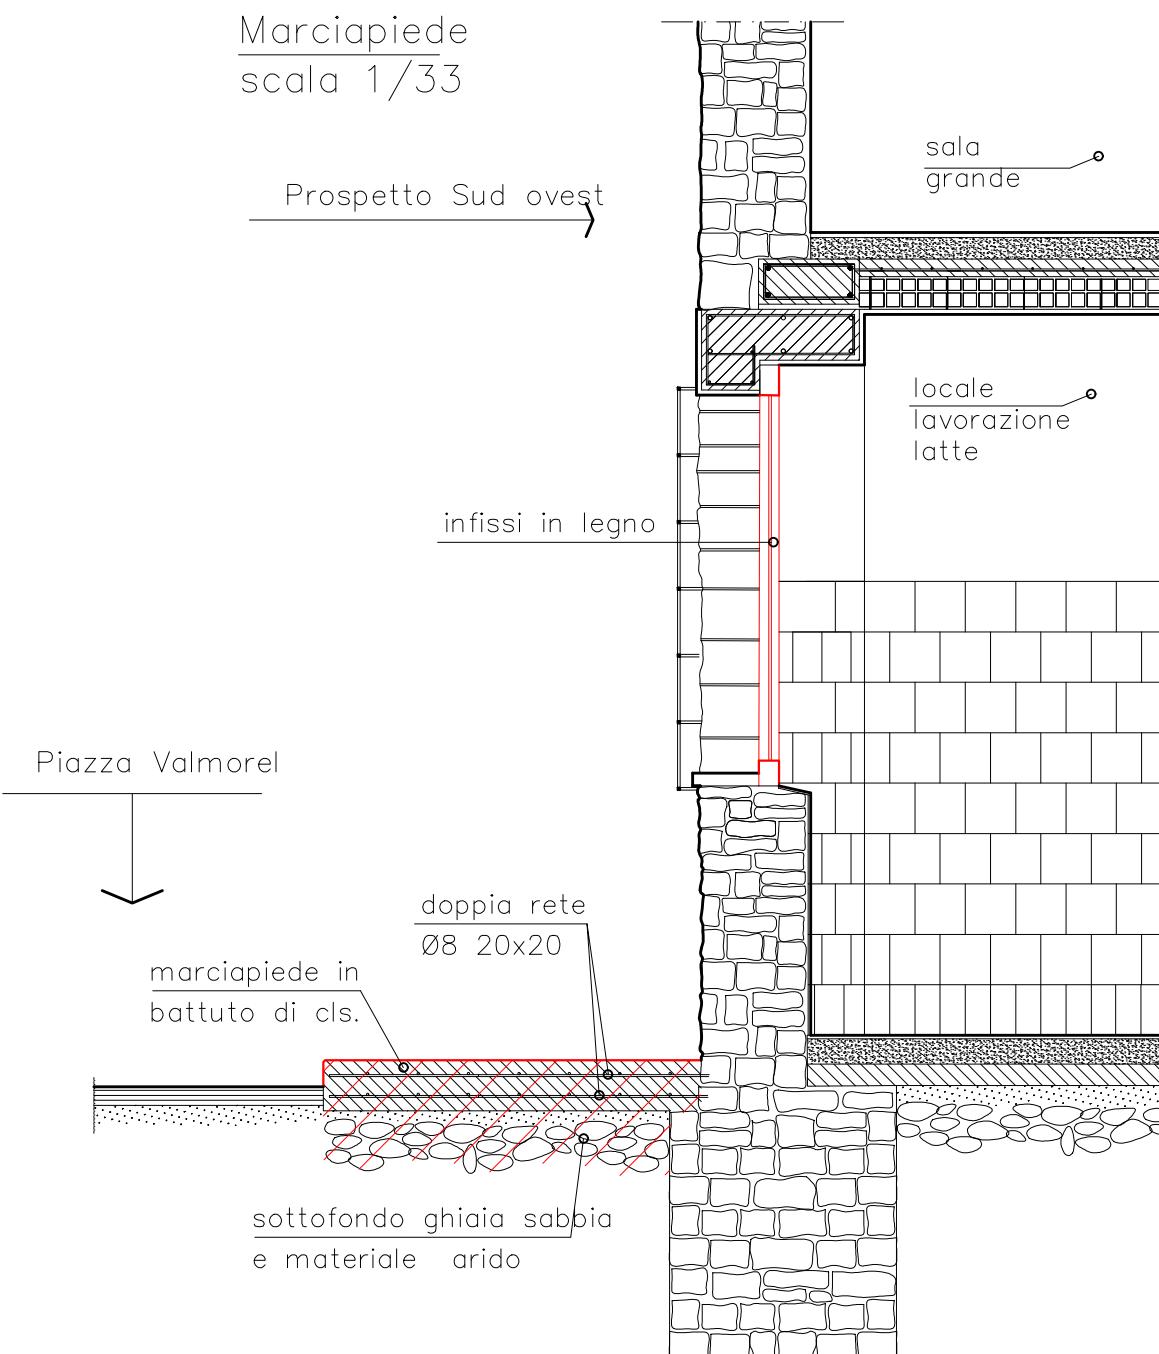

PARTICOLARI

Finestre Tipo prospetto a Nord est
Piano terra



Finestre Tipo interno prospetto a Sud Ovest Piano terra

Finestre Tipo interno prospetto a Sud Ovest Piano Seminterrato

