

**rogetto
alorizzazione del patrimonio rurale: "Latteria
al Morel" e "Malga Pianezze".**

F. Comune di Limana - Fg. 32 part. 172 "Latteria Val Morel"
F. Comune di Limana - Fg. 35 part. 22 "Malga Pianezze"

Iga Pianezze - Casera

quadramento territoriale
riante (stato di fatto e di progetto)
ezioni (stato di fatto e di progetto)
rospetti (stato di fatto e di progetto)



mune di Limana (BL)

Il Progettista
Lodovico De Cesero


tecnico De Cesero
Cavarzano, 10/A - 0437932324

belluno, 28 febbraio 2017


1100 J. Neurosci., November 1, 2006 • 26(44):1093–1106

scala 1

Le Ronce

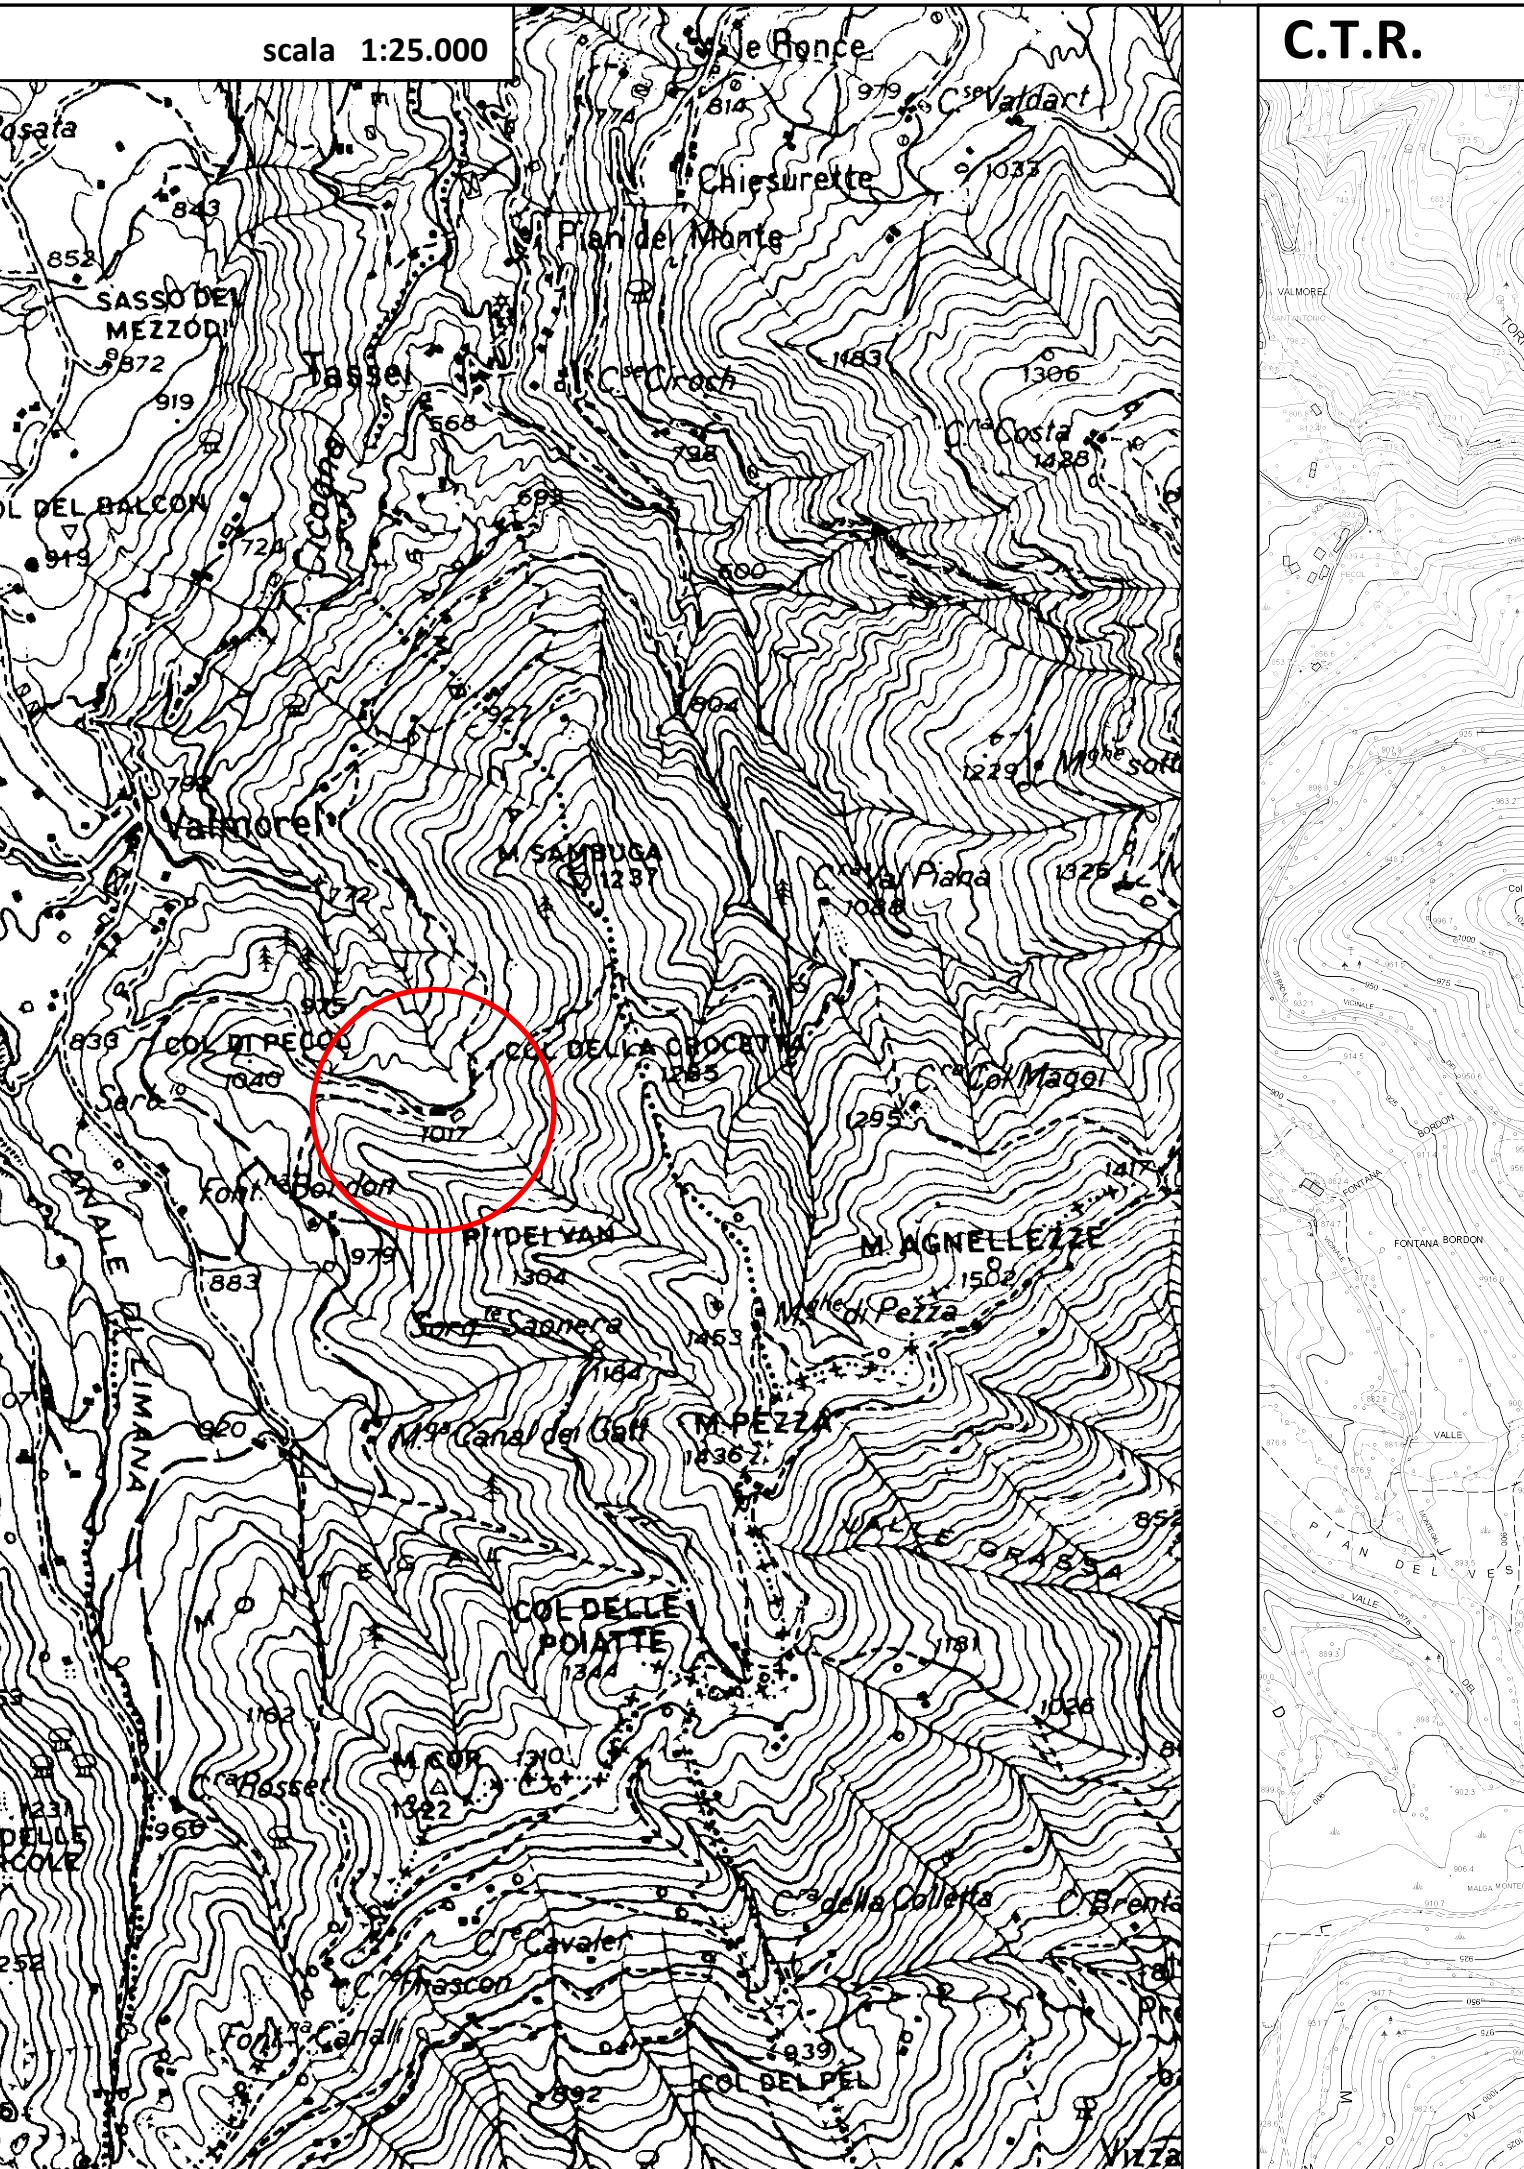


0.000

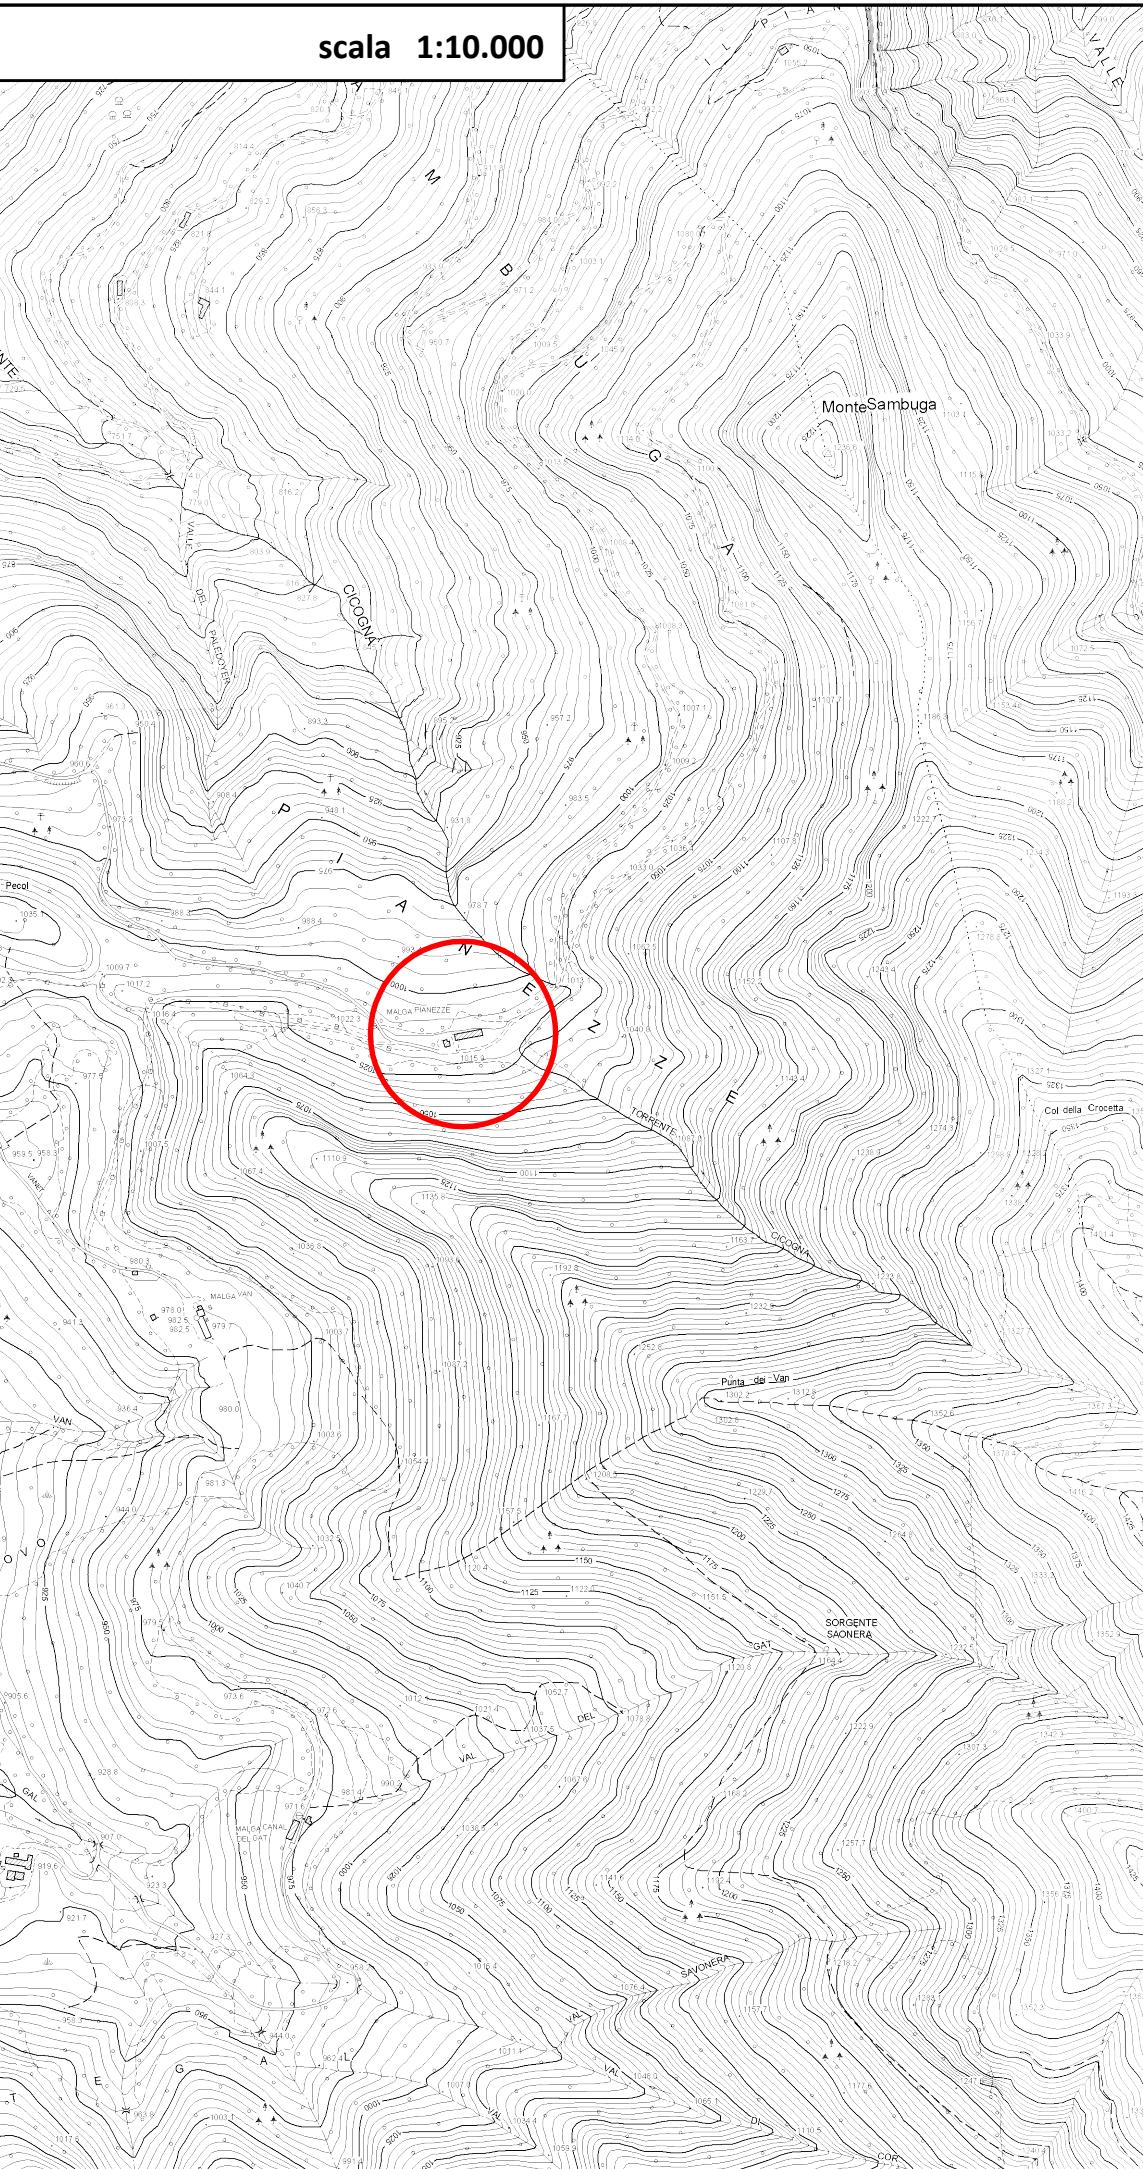

Planning

metri


8

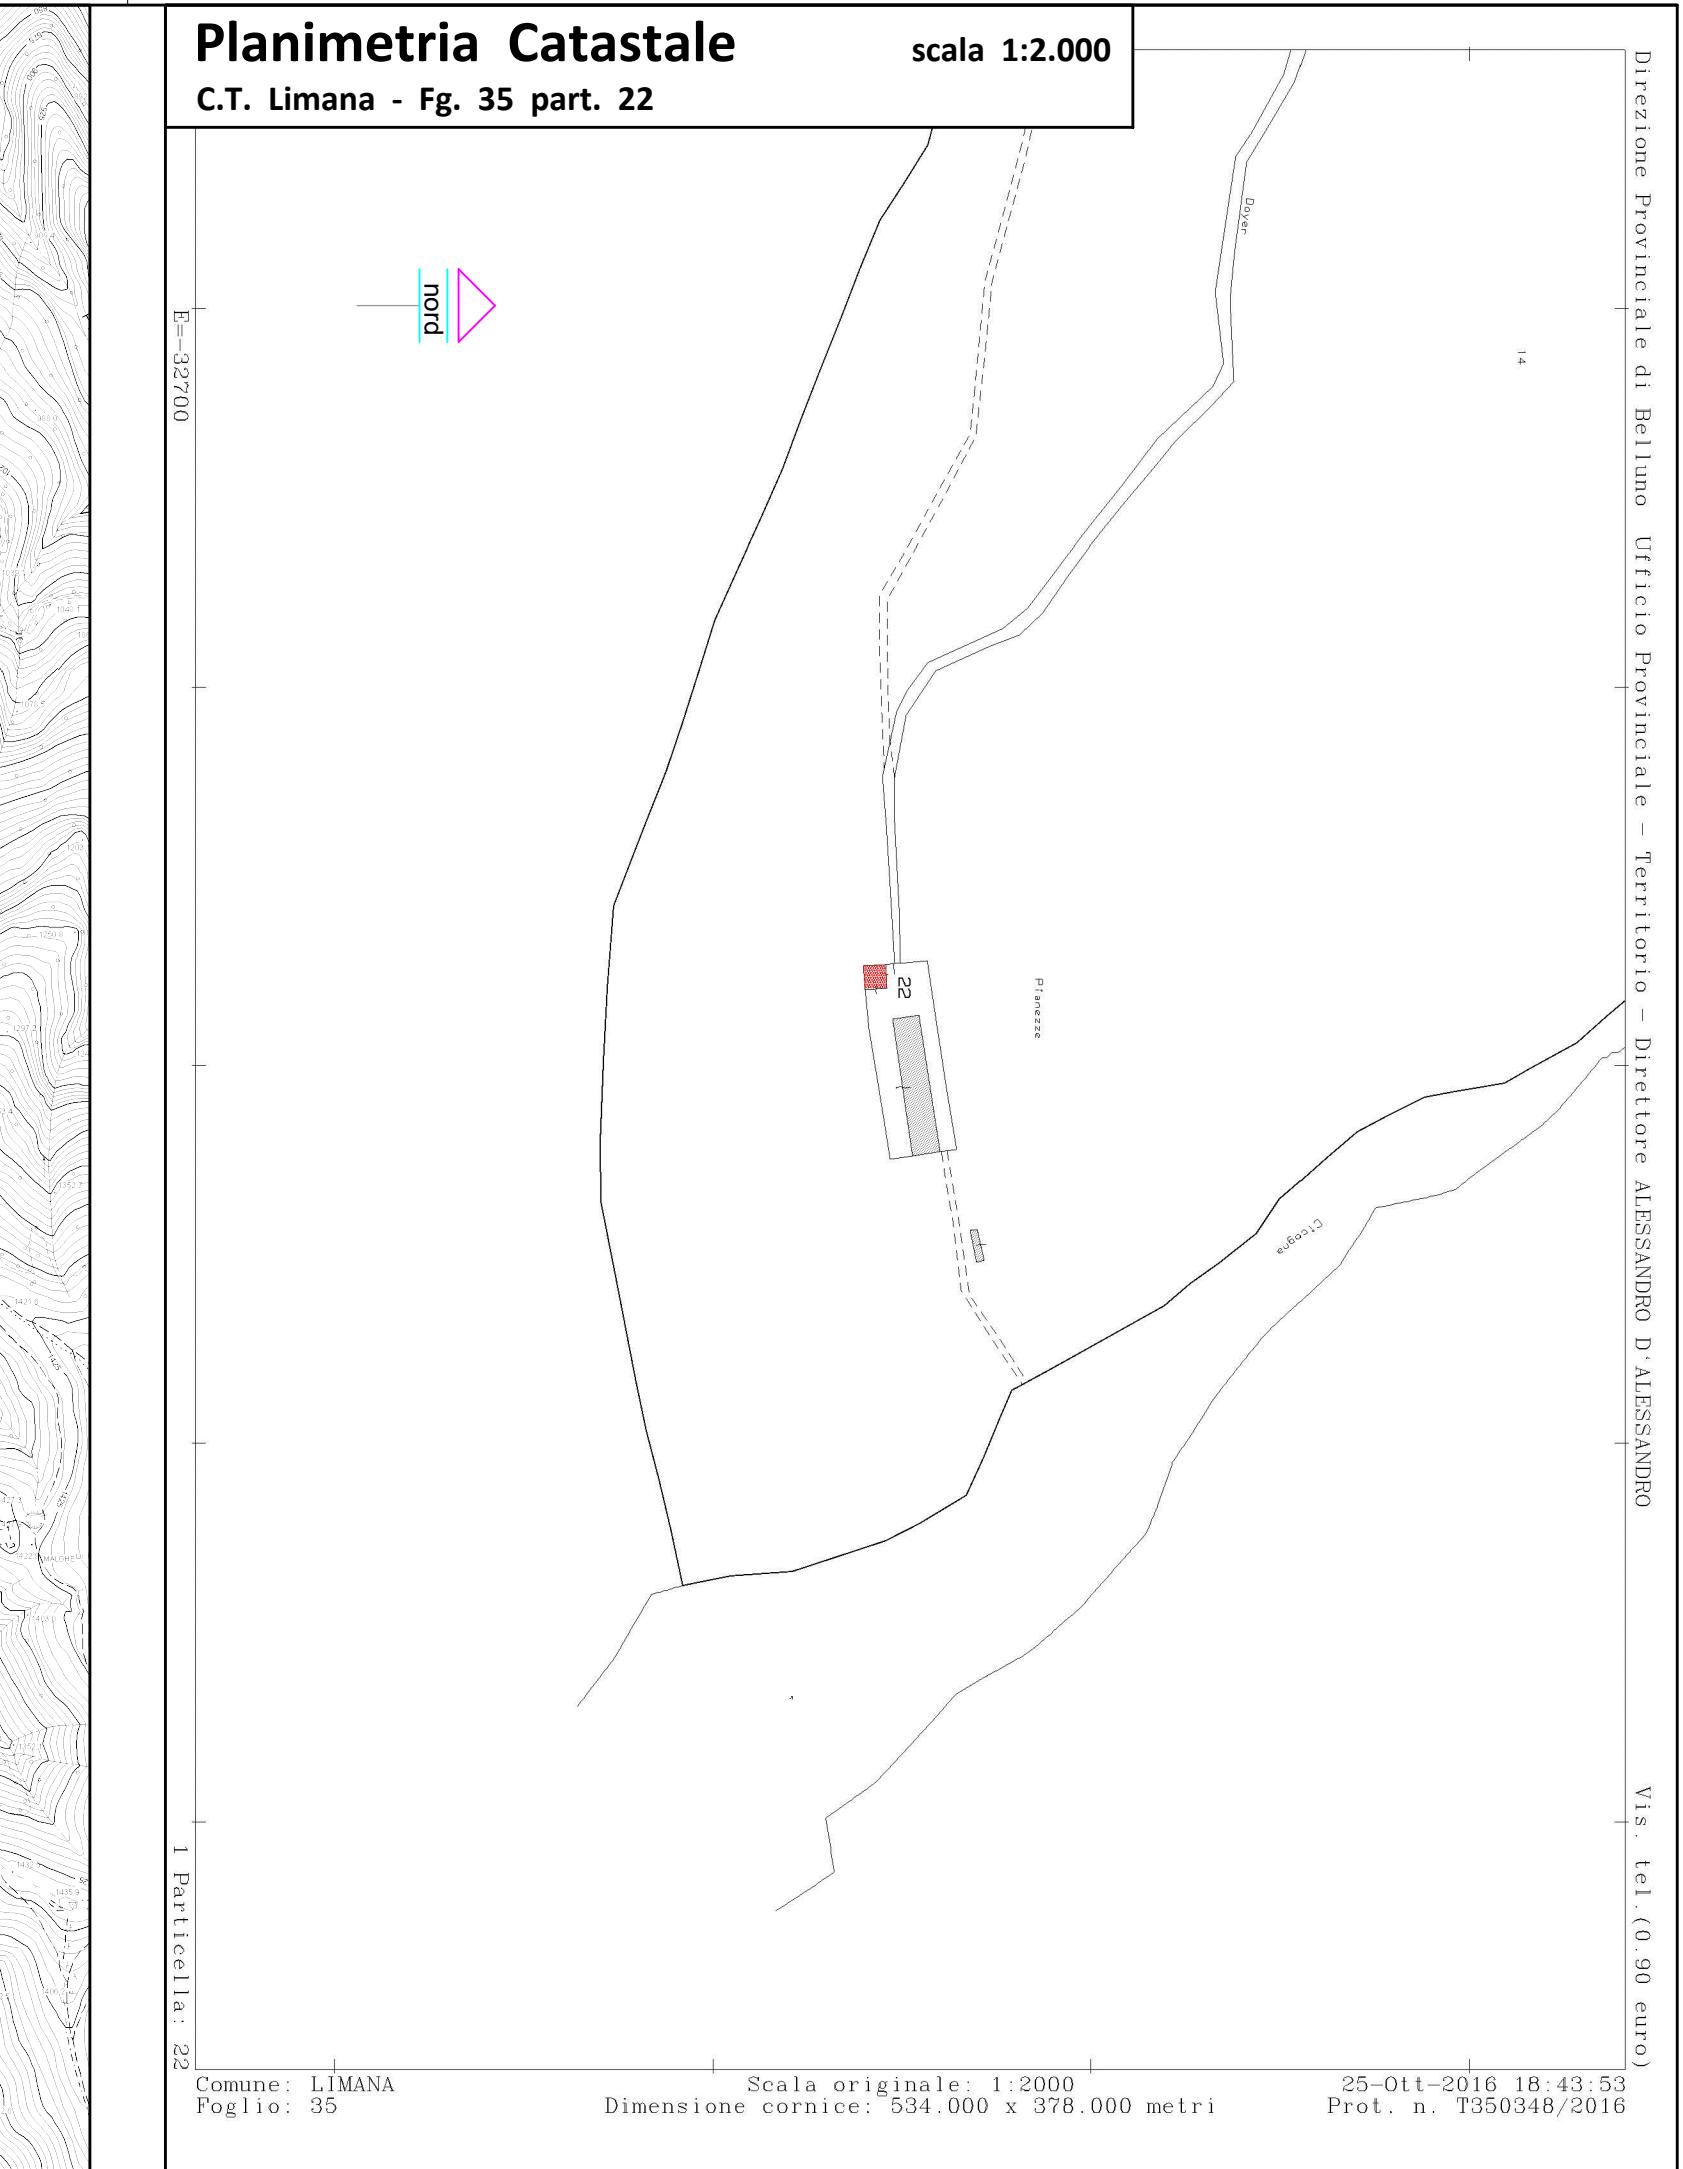

STATO DI FATTO


MALGA PIANEZZE
PIANTA Piano terra

SCALA 1:100

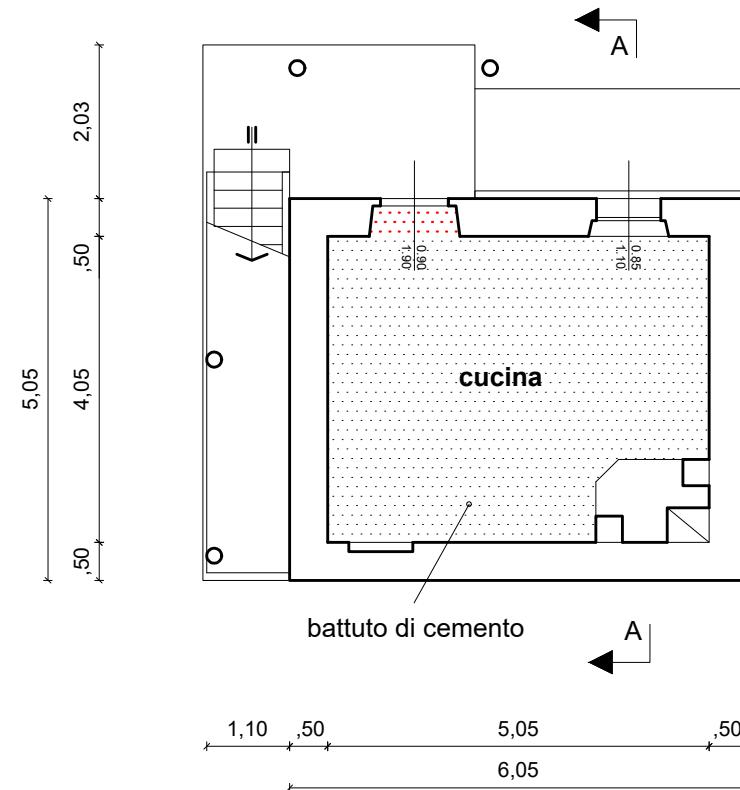


MALGA PIANEZZE
PIANTA Piano primo

SCALA 1:100

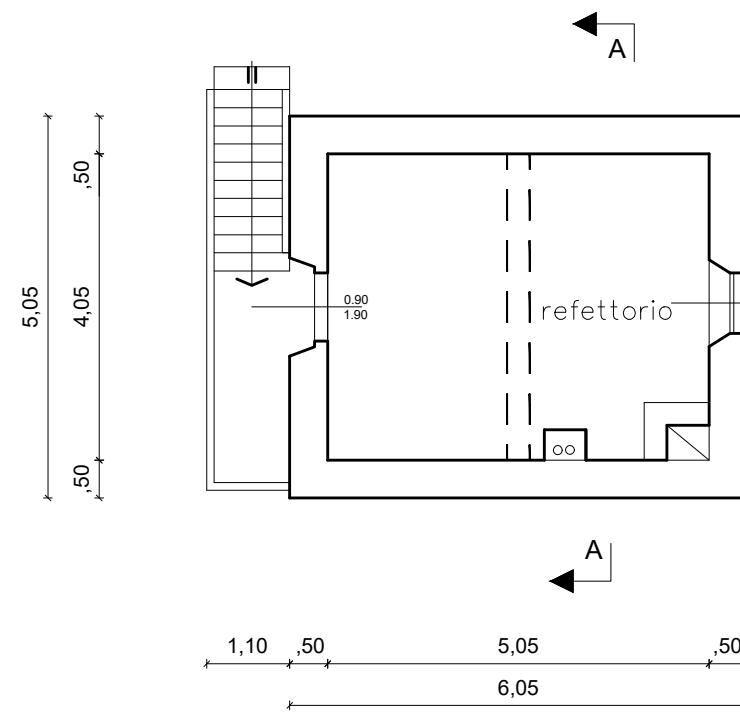

MALGA PIANEZZE
PIANTA Copertura


SCALA 1:100

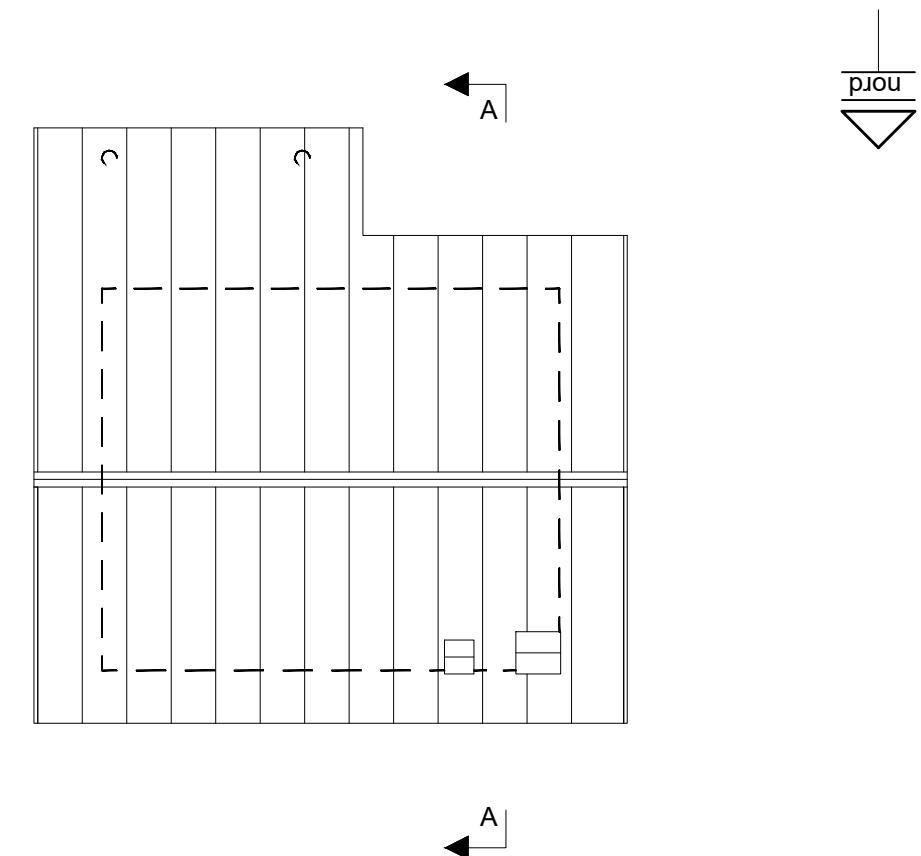

orientamento


MALGA PIANEZZE
SEZIONE A - A

SCALA 1:100

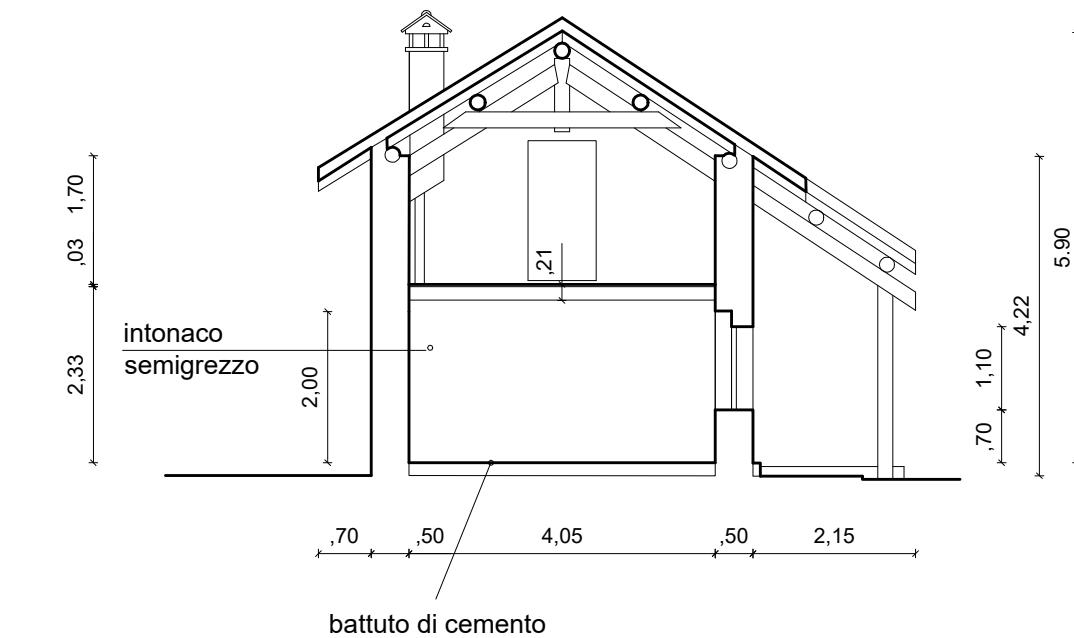


PROSPETTO OVEST

SCALA 1:100

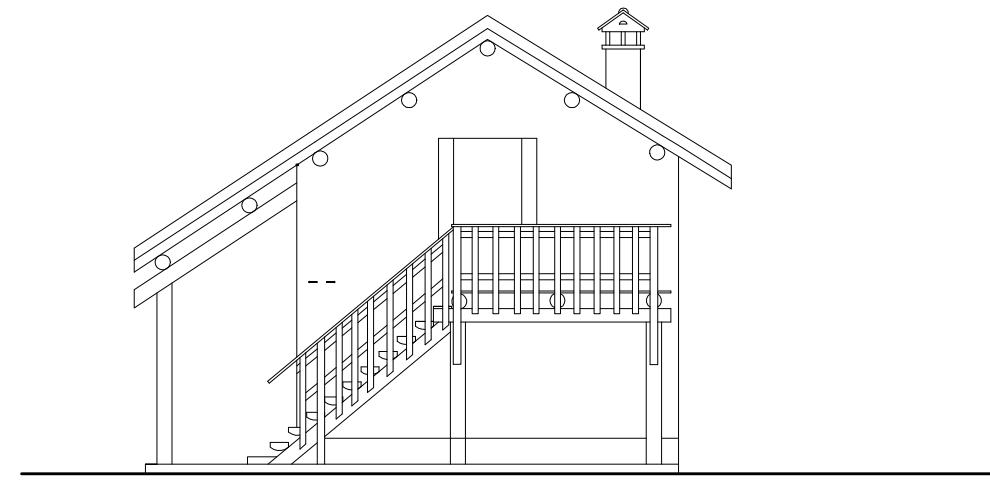


PROSPETTO SUD

SCALA 1:100

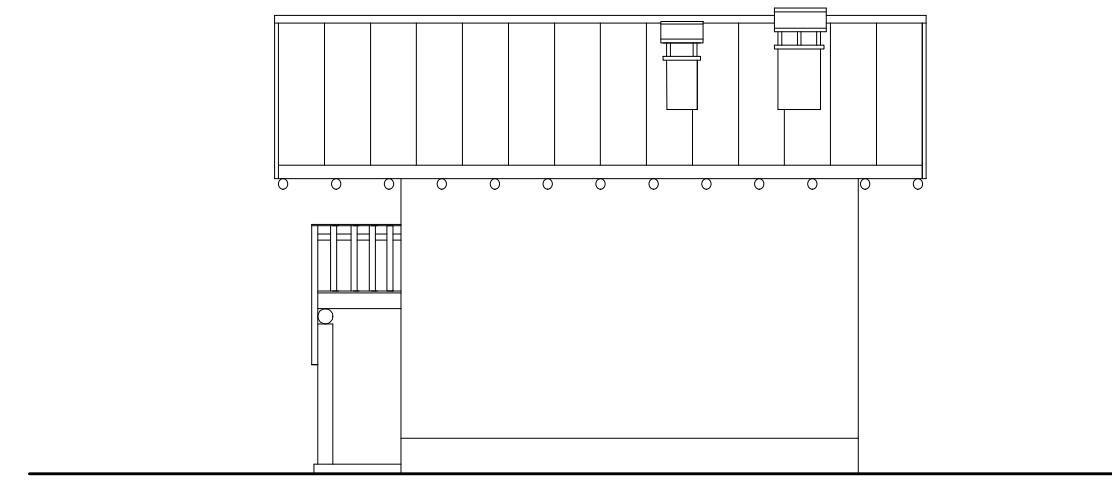


PROSPETTO EST

SCALA 1:100

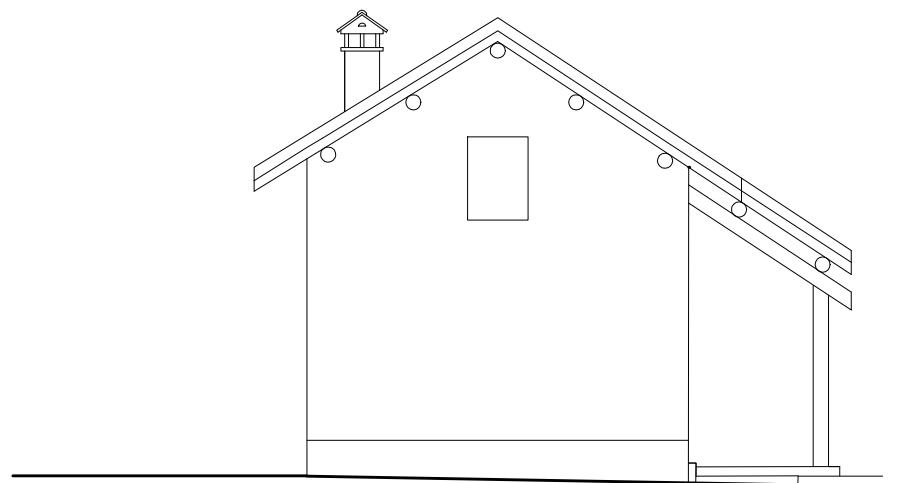

PROSPETTO NORD

SCALA 1:100

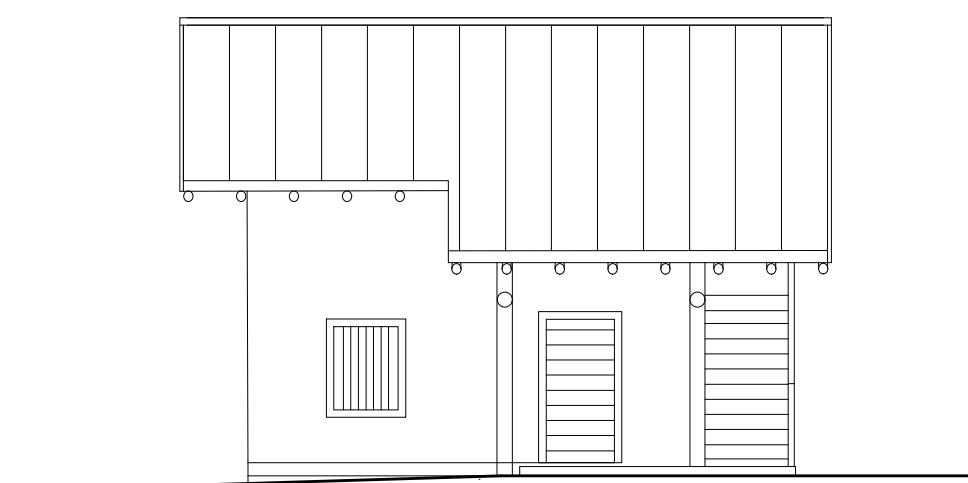


STATO DI PROGETTO

MALGA PIANEZZE

PIANTA Piano terra


SCALA 1:100

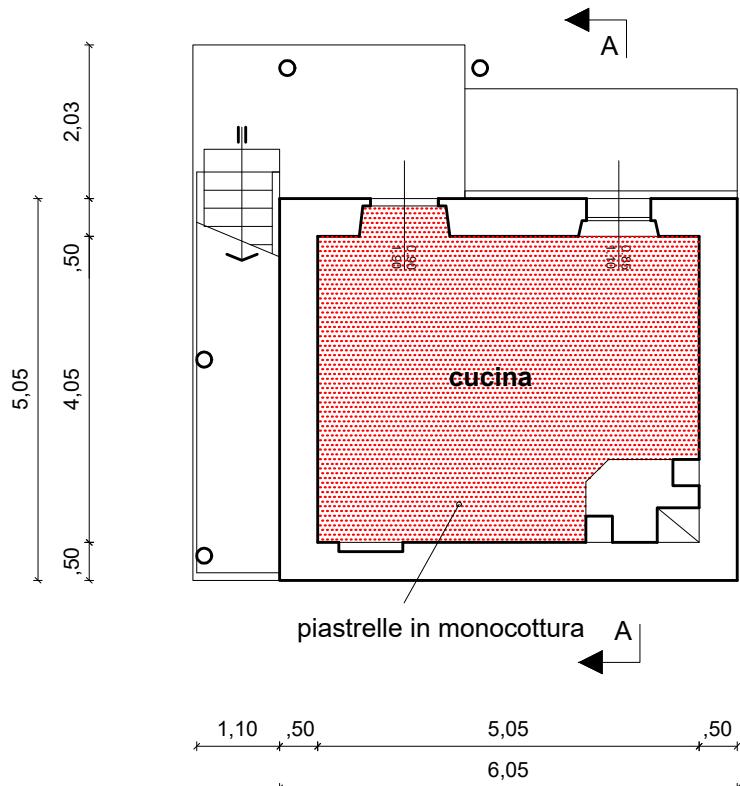

MALGA PIANEZZE

PIANTA Copertura


SCALA 1:100

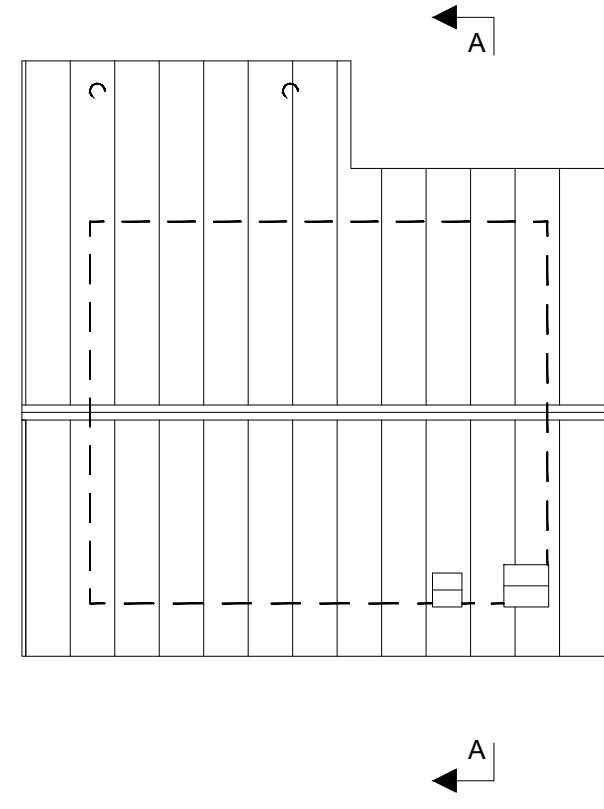

MALGA PIANEZZE

PIANTA Piano primo


SCALA 1:100

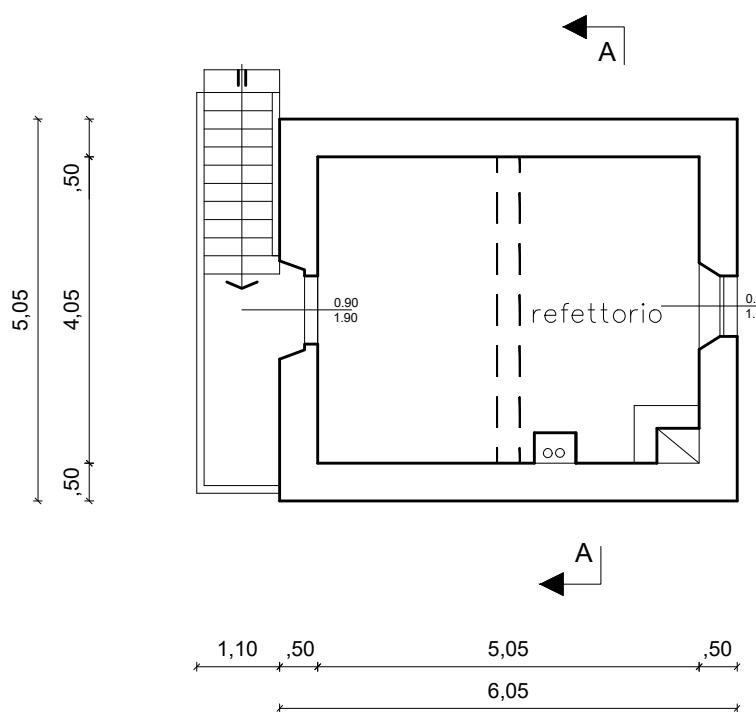

MALGA PIANEZZE


SEZIONE A - A

SCALA 1:100

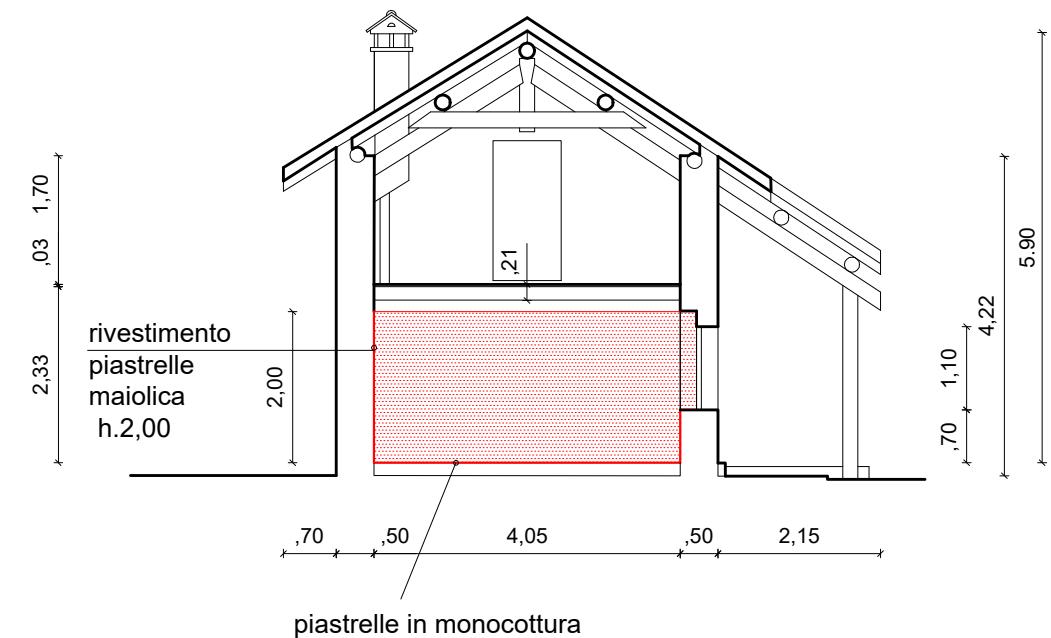


PROSPETTO OVEST

SCALA 1:100

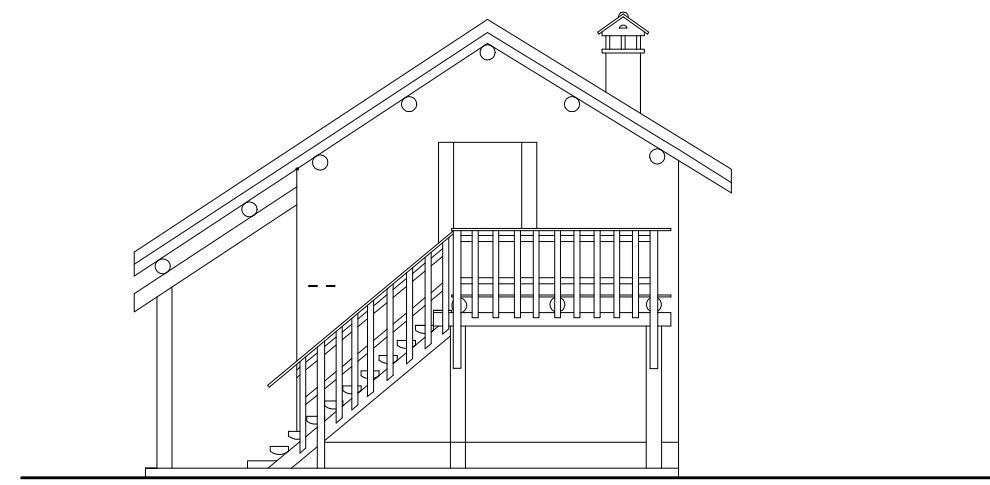


PROSPETTO SUD

SCALA 1:100

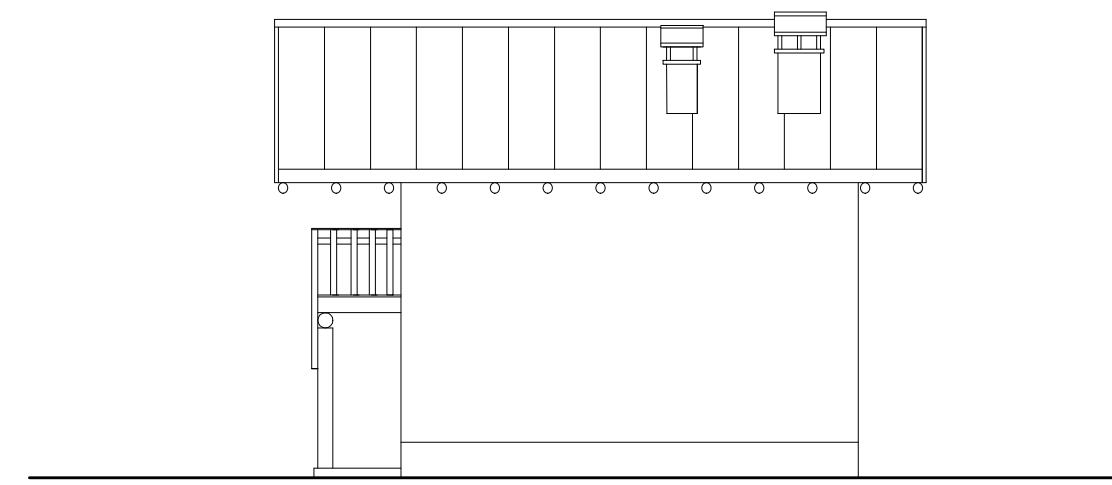

PROSPETTO EST

SCALA 1:100

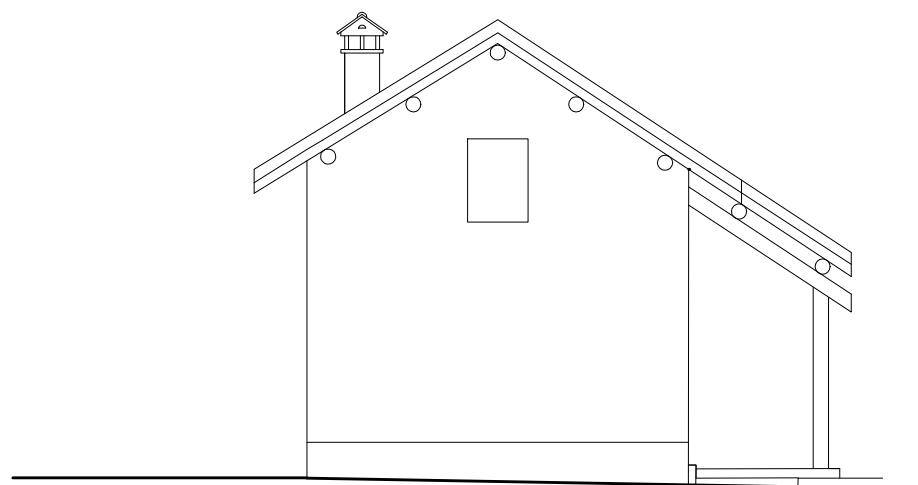

PROSPETTO NORD

SCALA 1:100

