

COROGRAFIA


scala 1:25.000



Zona interessata dall'intervento

C.T.R.

scala 1:5.000

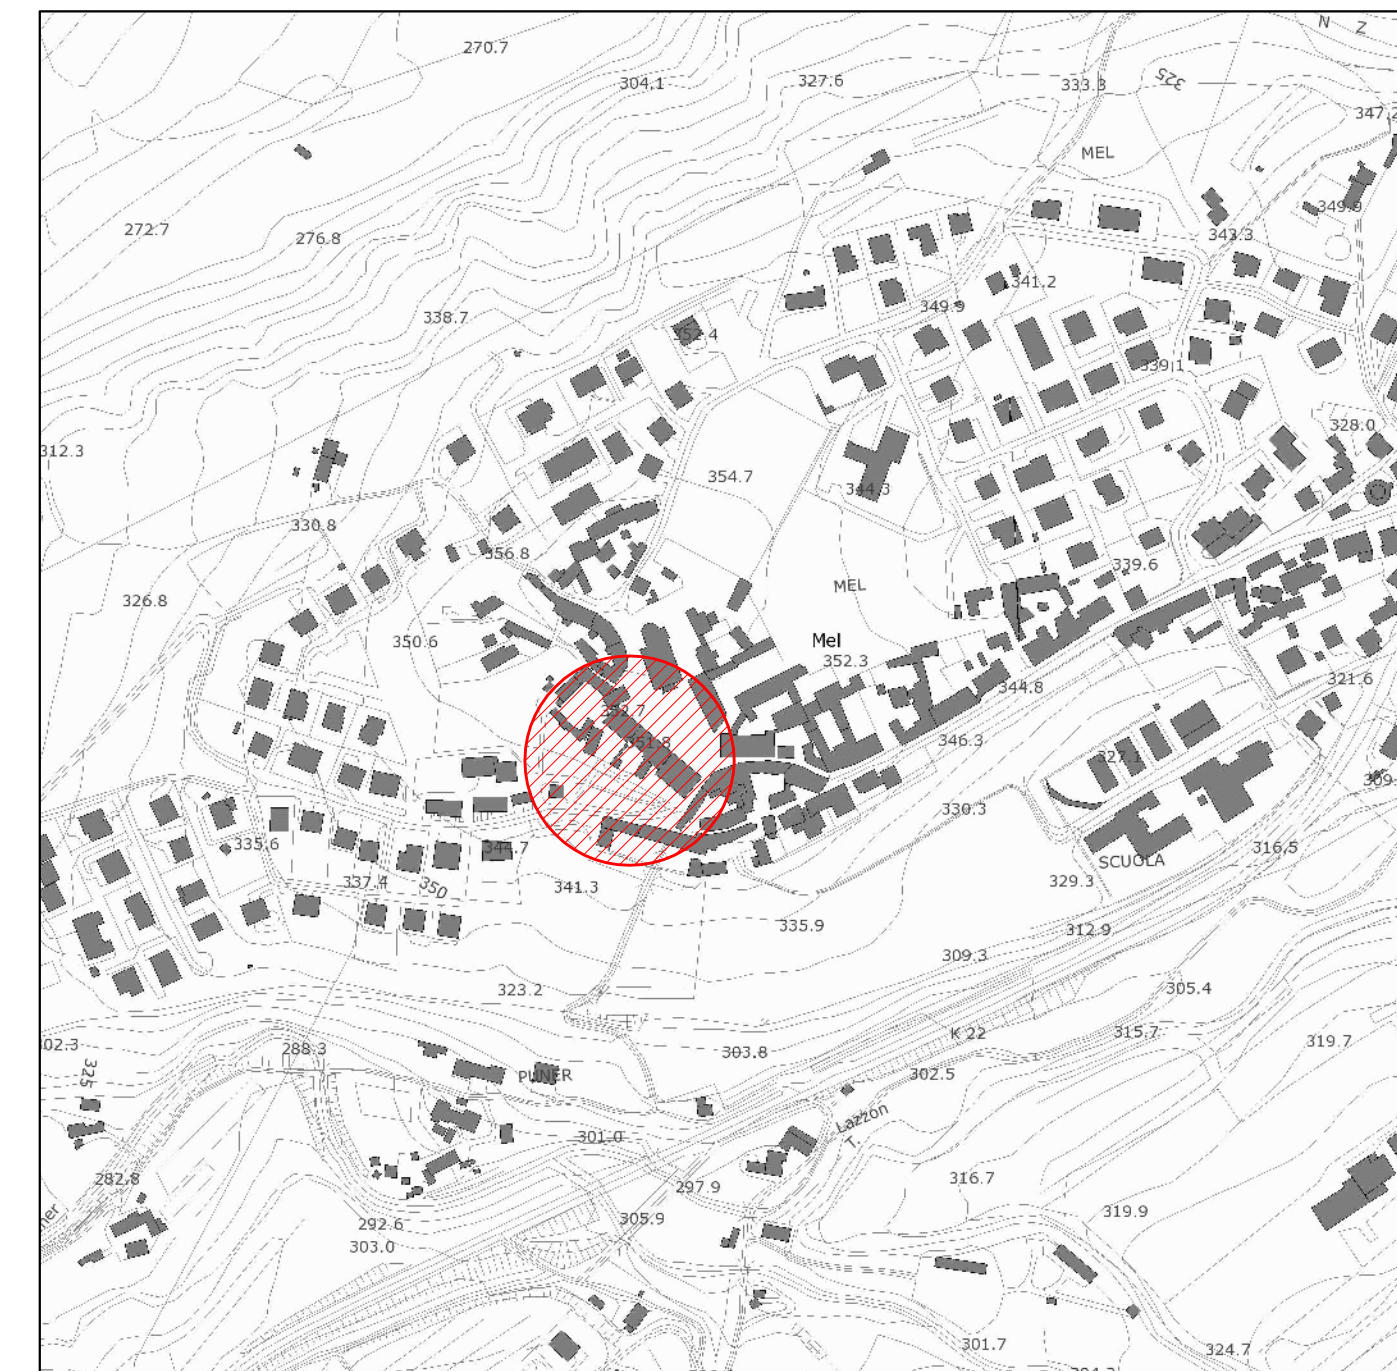

Zona interessata dall'intervento



COMUNE DI MEL PROVINCIA DI BELLUNO

SERVIZIO TECNICO

PSL 2014-2020 GAL PREALPI E DOLOMITI:
RECUPERO E RIQUALIFICAZIONE PALAZZI
COMUNALI DEL CENTRO STORICO
"facciate del Municipio"-facciata e tetto Palazzo delle Contesse"

PROGETTO DEFINITIVO - ESECUTIVO

- ☐ A- Relazione illustrativa tecnica e quadro economico
- ☐ B- Relazione storica
- ☐ C- Elenco Prezzi
- ☒ 01-Inquadramento generale
- ☐ 02-Piante, sezione, particolari e documentazione fotografica - stato di fatto - PALAZZO DELLE CONTESSE
- ☐ 03-Prospetto nord-est e nord-ovest e documentazione fotografica - stato di fatto - PALAZZO MUNICIPALE
- ☐ 04-Prospetto sud-ovest e sud-est e documentazione fotografica - stato di fatto - PALAZZO MUNICIPALE
- ☐ 05-Piante, sezione e particolari - stato di progetto - PALAZZO DELLE CONTESSE
- ☐ 06-Prospetto nord-est e nord-ovest con rilievo critico e stratigrafie - PALAZZO MUNICIPALE
- ☐ 07-Prospetto sud-ovest e sud-est con rilievo critico e stratigrafie - PALAZZO MUNICIPALE
- ☐ 08-Prospetto nord-est e nord-ovest tavola degli interventi - PALAZZO MUNICIPALE
- ☐ 09-Prospetto sud-ovest e sud-est tavola degli interventi - PALAZZO MUNICIPALE
- ☐ 10- Piano di sicurezza e coordinamento
- ☐ 11- Piano di manutenzione dell'opera
- ☐ 12-Relazione tecnica per apprestamenti di sicurezza in quota
- ☐ 13-Elaborato grafico per apprestamenti di sicurezza in quota
- ☐ 14-Prospetto nord-est tavola degli interventi - PALAZZO DELLE CONTESSE
- ☐ D- Computo metrico estimativo
- ☐ E- Capitolato speciale d'appalto - COPERTURA PALAZZO DELLE CONTESSE
- ☐ F- Capitolato speciale d'appalto - INTONACI PALAZZO DELLE CONTESSE
- ☐ G- Capitolato speciale d'appalto - INTONACI PALAZZO MUNICIPALE
- ☐ H- Schema di contratto
- ☐ I-

DATA ELABORAZIONE	IL PROGETTISTA	COLLABORATORI TECNICI
Gennaio 2017	Arch. Bruno Fontana	Geom. Scarton Stefano

ESTRATTO P.R.G.

scala 1:2.000



Z.T.O. "AREE PER ATTREZZATURE DI INTERESSE COMUNE"

Fabbricati interessati dall'intervento

ESTRATTO DI MAPPA

scala 1:2.000



Foglio 6 - Mappale 186-191-192

Fabbricati interessati dall'intervento

Coni visuali