




1. COROGRAFIA



2. ESTRATTO C.T.R.

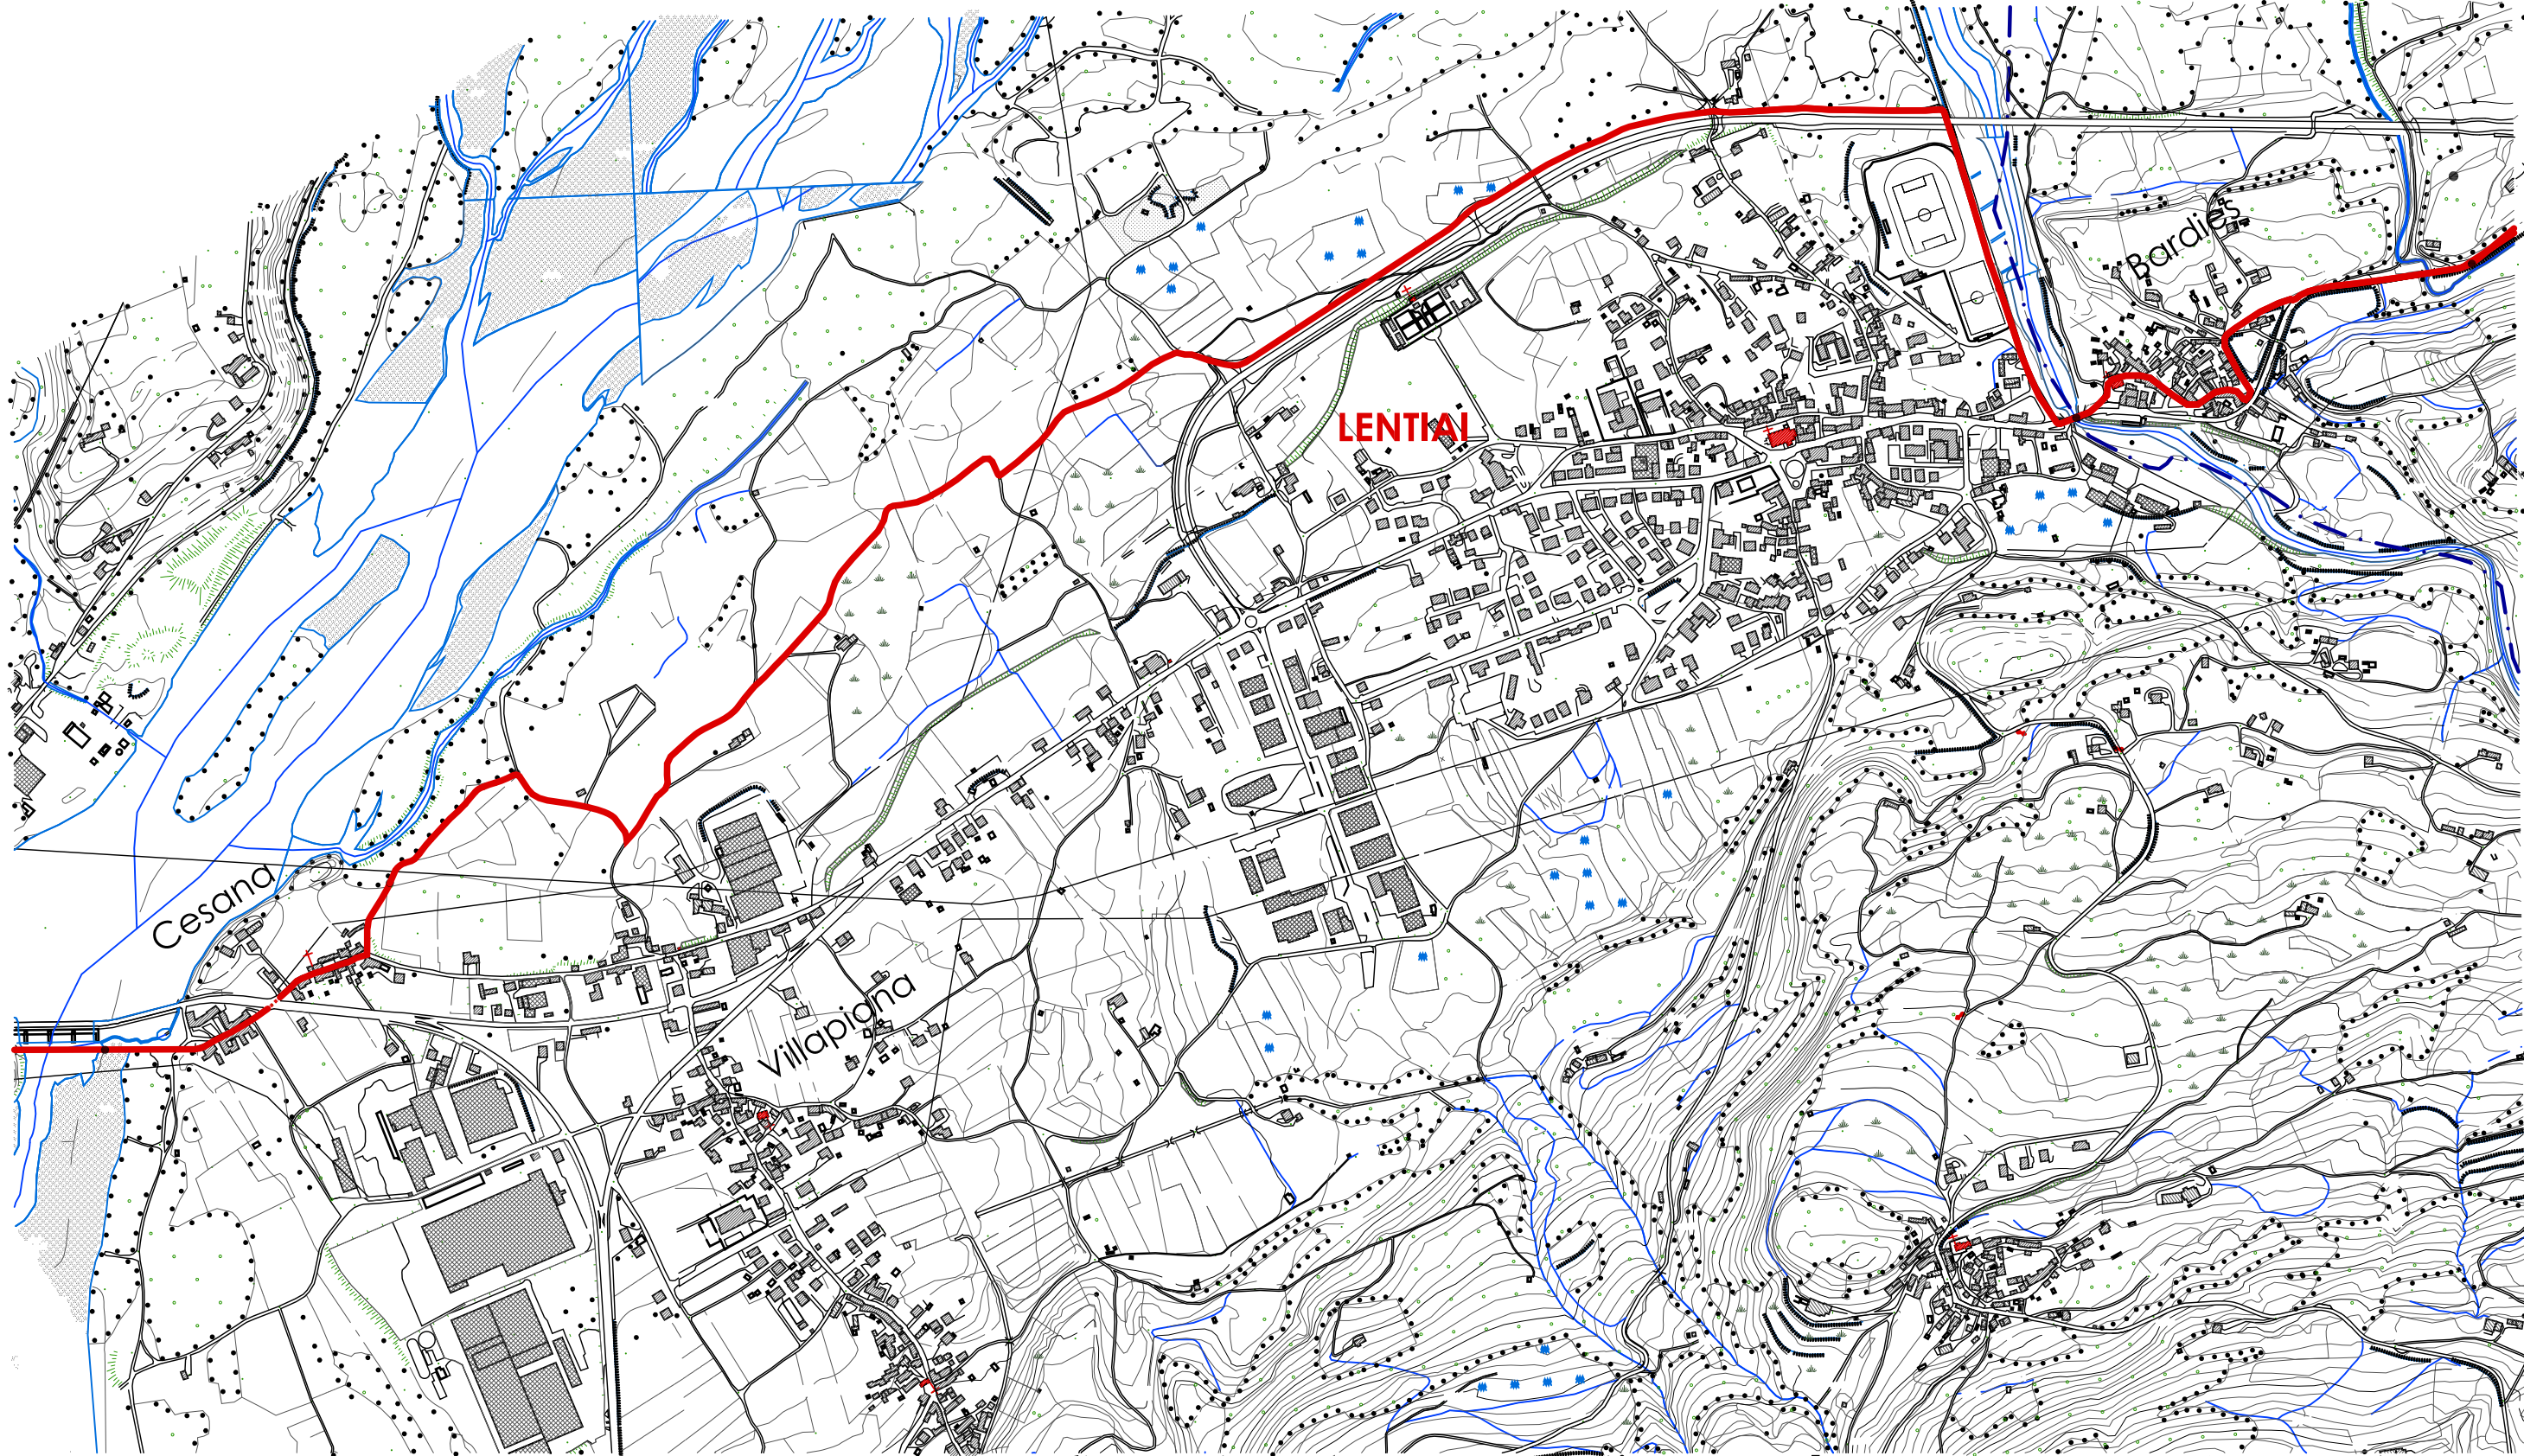

3. PATI - carta dei vincoli - estratto

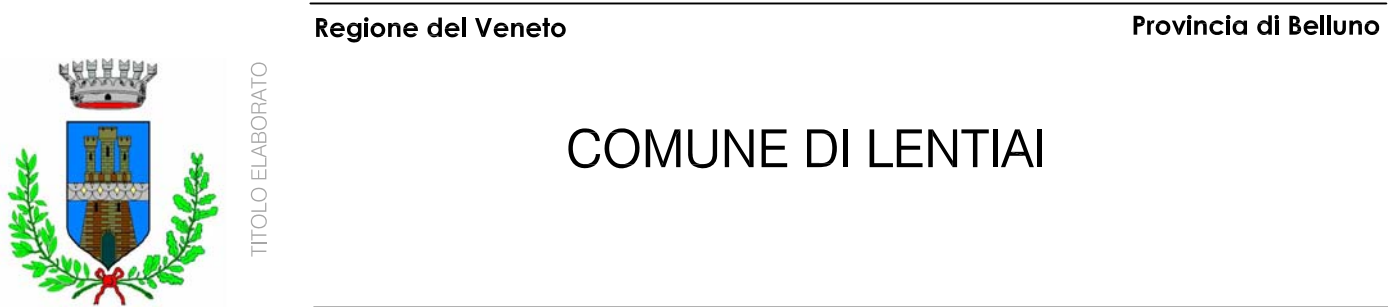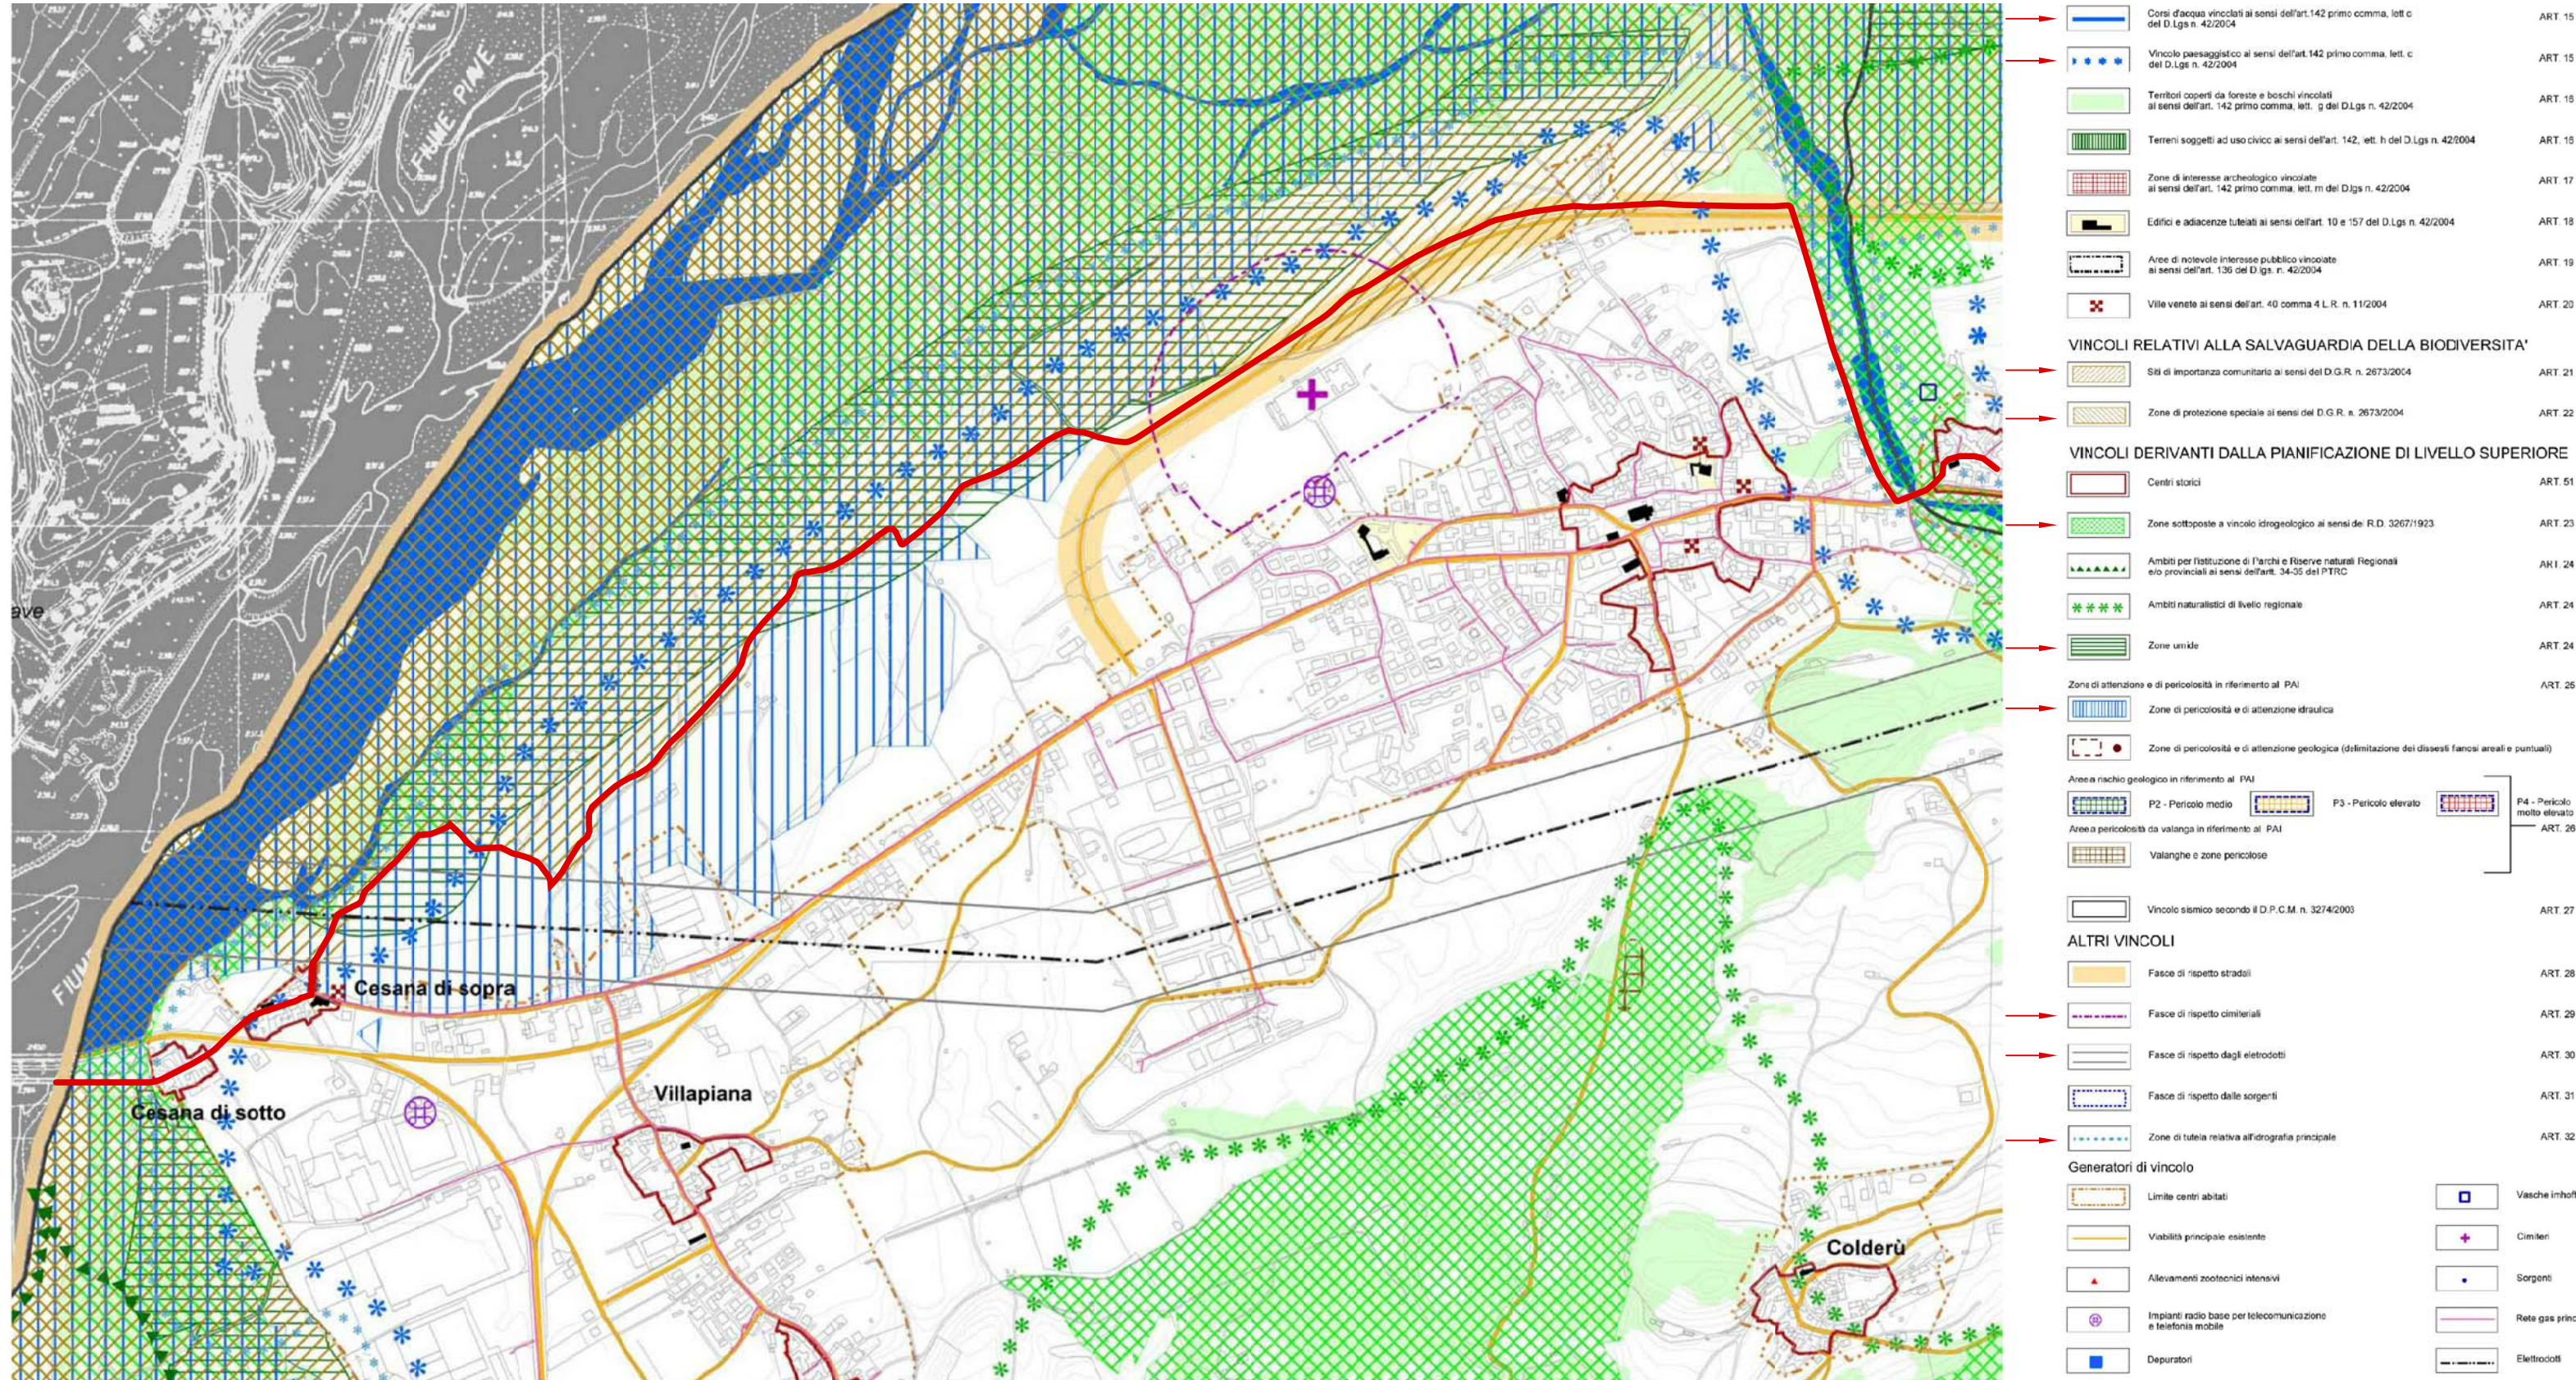


Regione del Veneto


Provincia di Belluno

COMUNE DI LENTINI

4. P.R.G. - tav.13.1 A - estratto

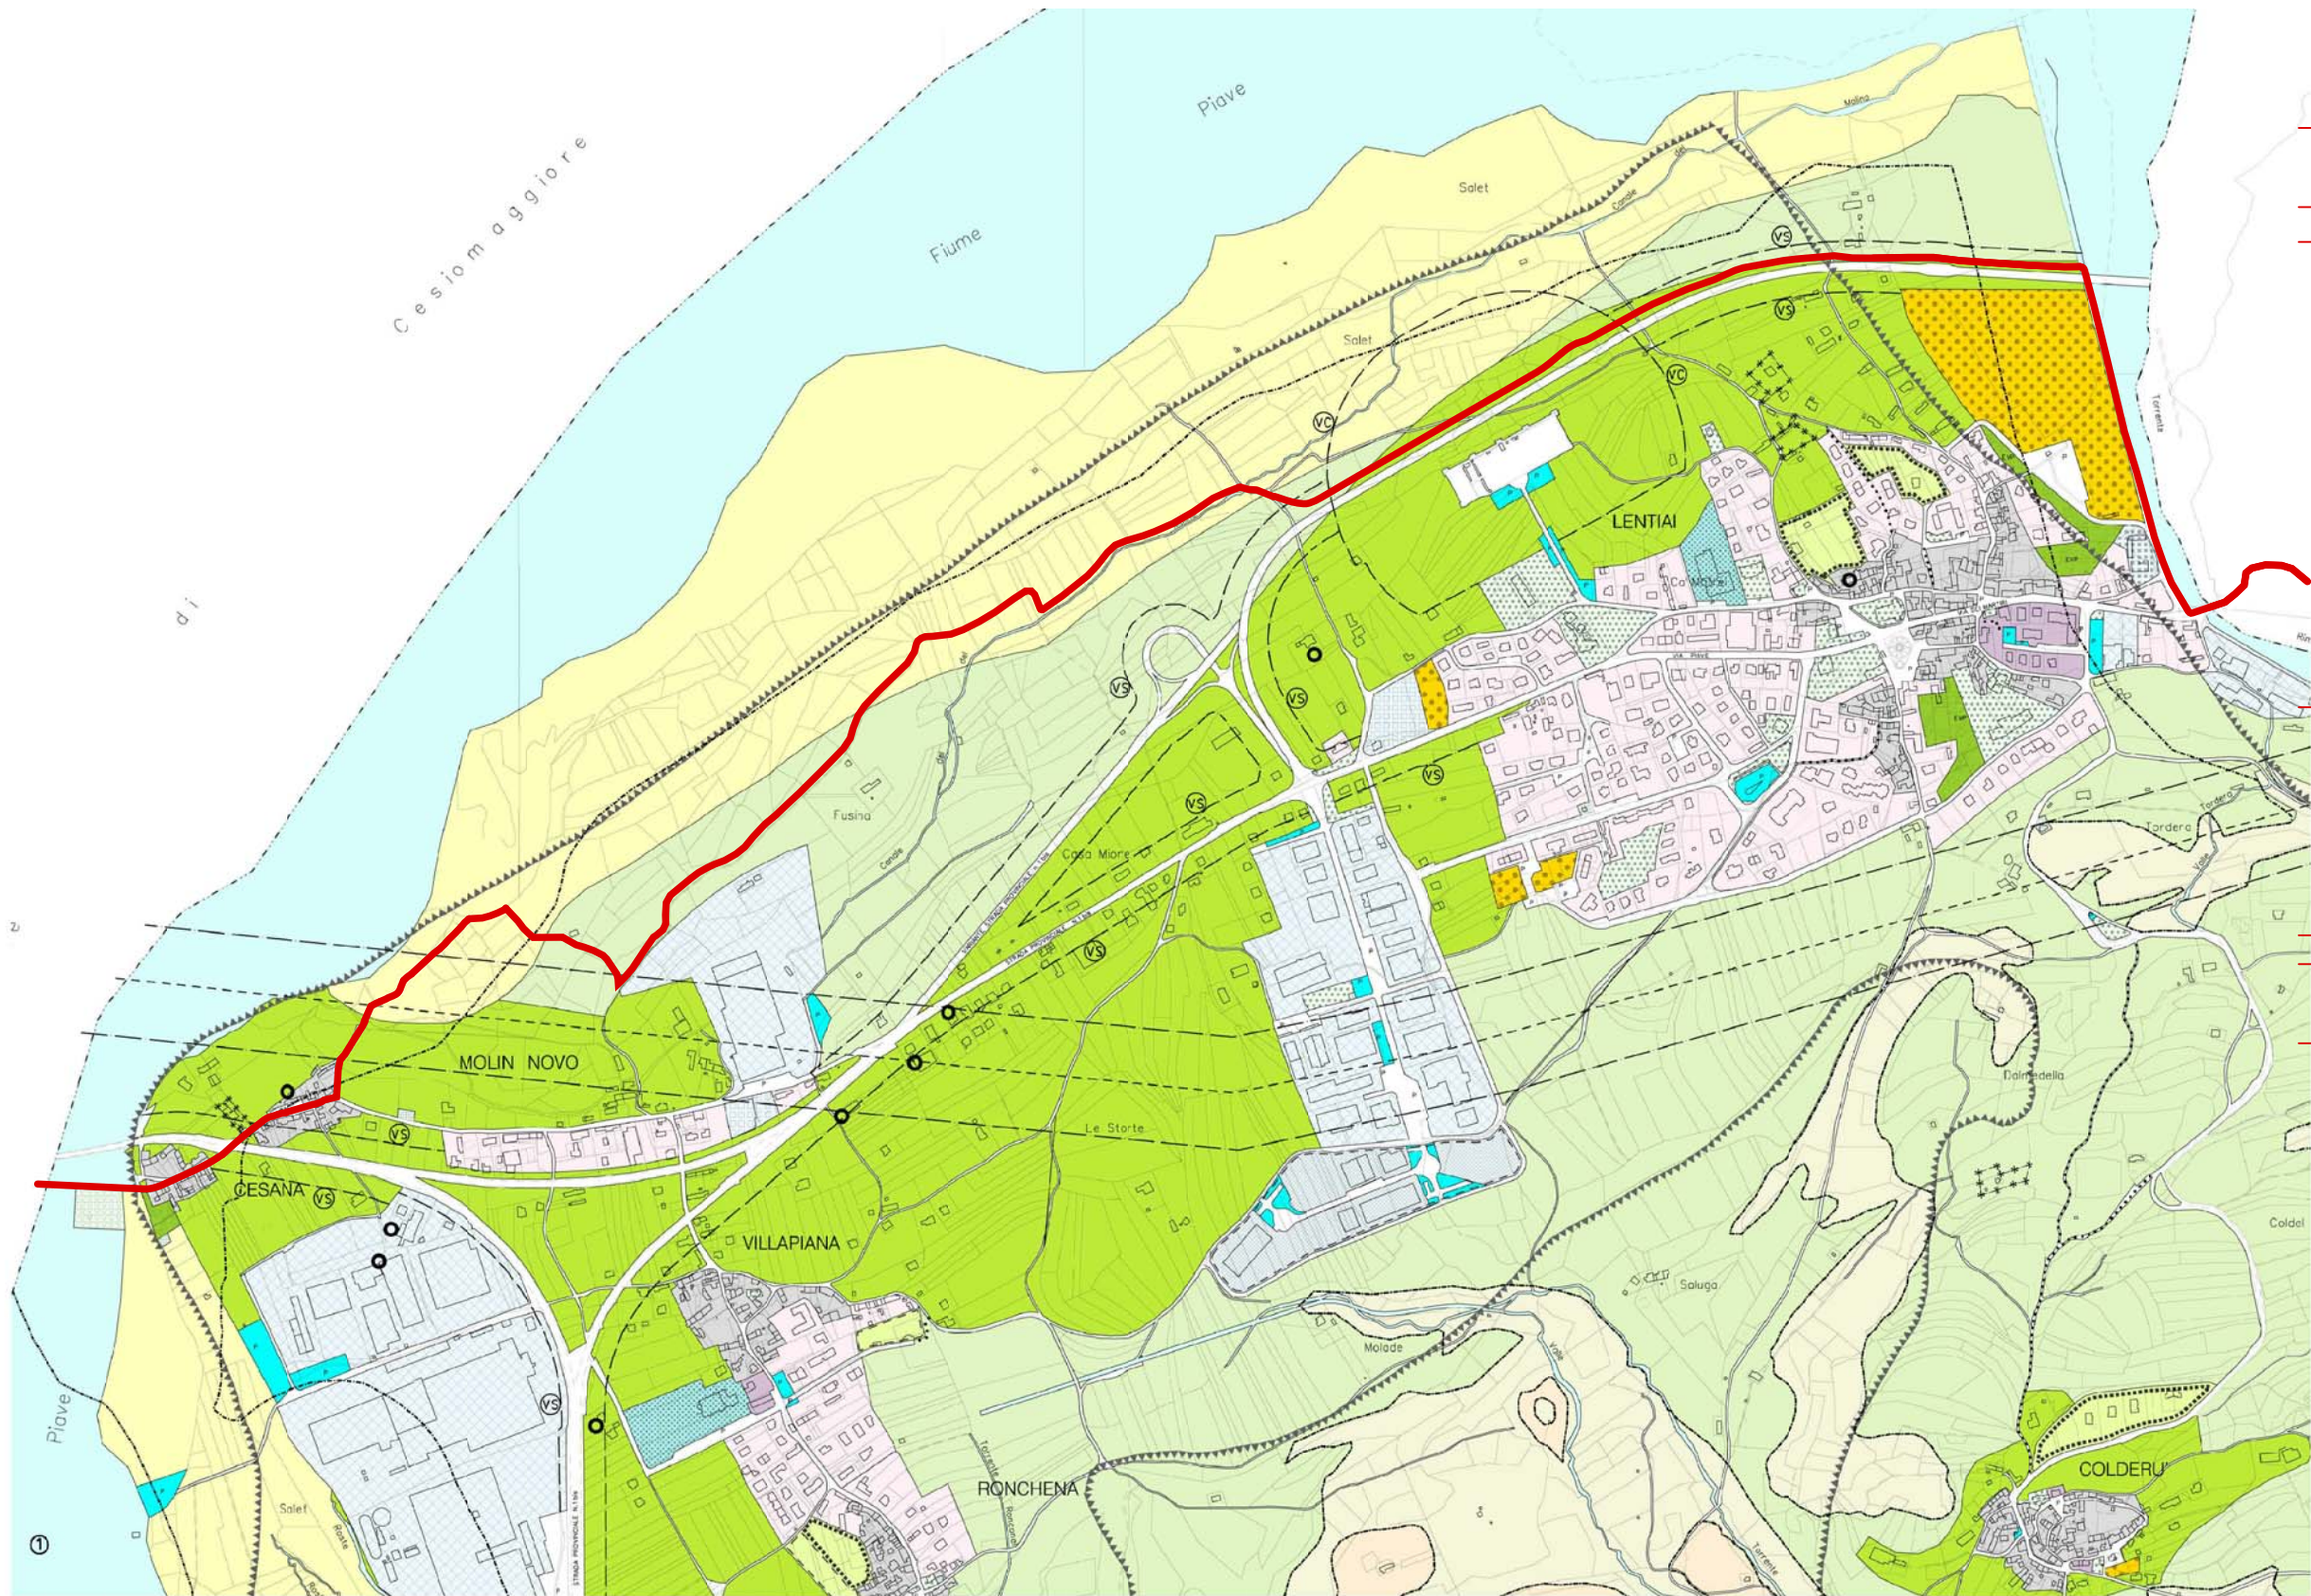

5. PATI - carta delle trasformabilità - estratto

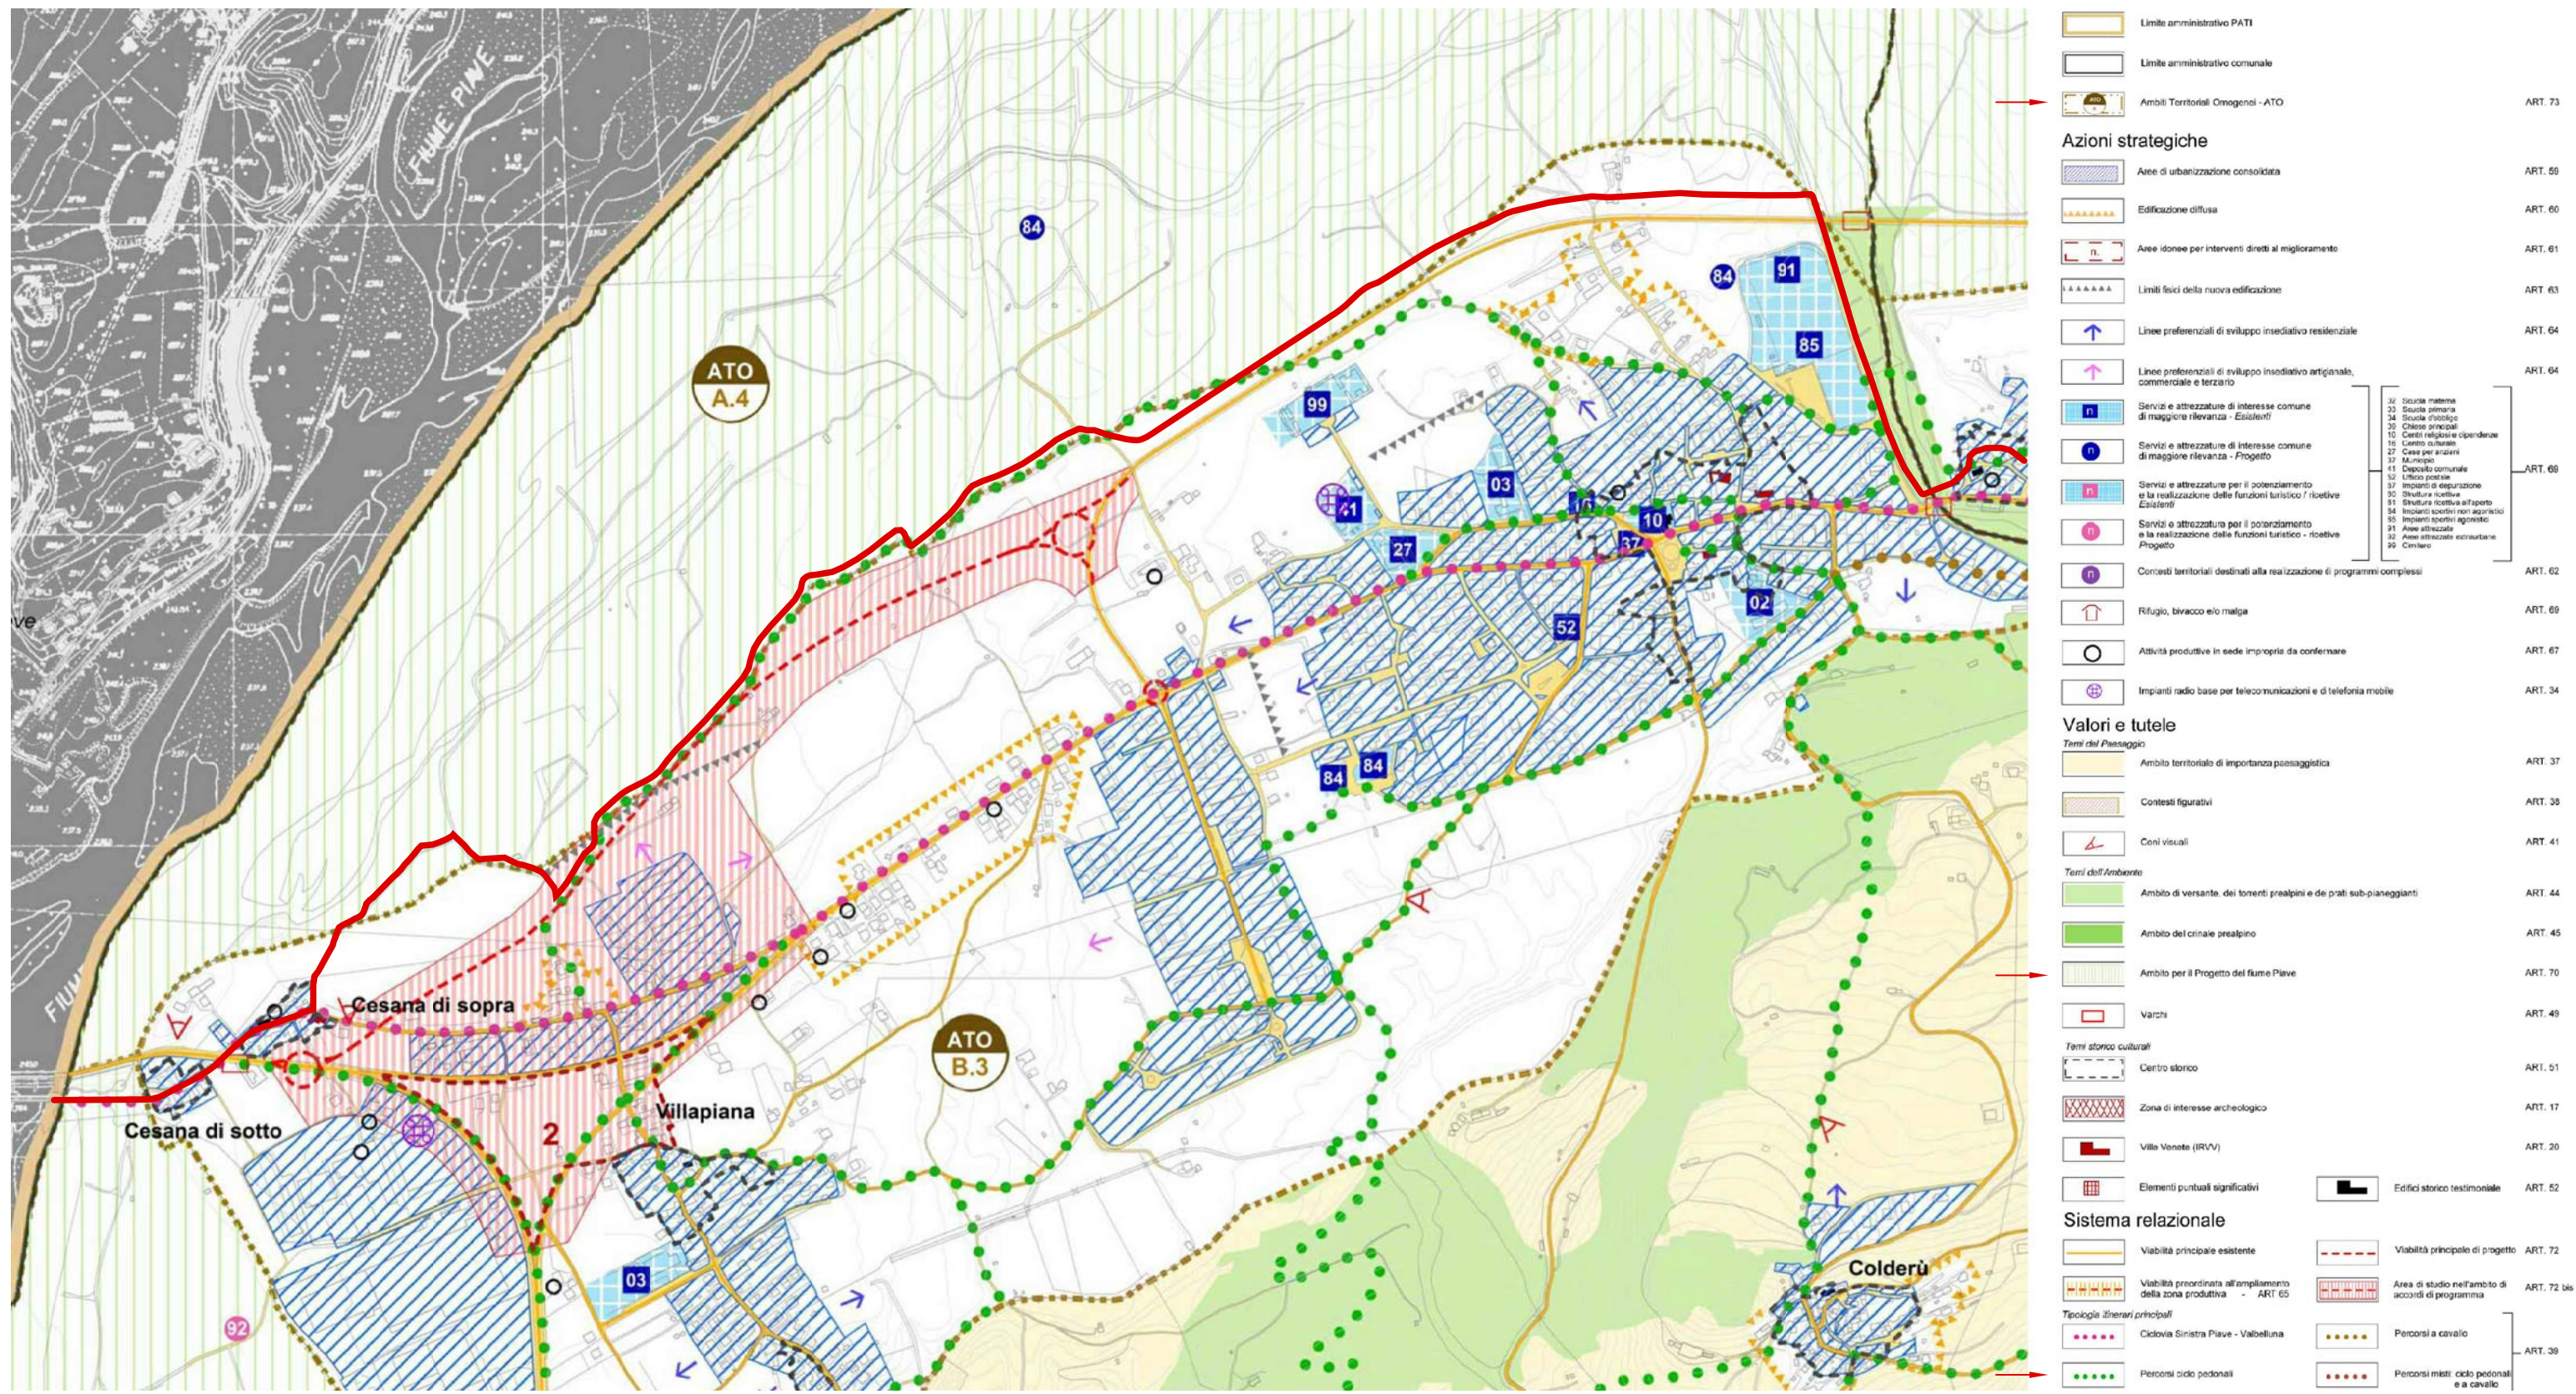

"COMPLETAMENTO DELLA PISTA CICLABILE DELLA SINISTRA PIAVE" IN COMUNE DI LENTINI
1° STRALCIO ESECUTIVO



PROGETTO
DEFINITIVO - ESECUTIVO

B.1
INQUADRAMENTO

Corografia, Estratto C.T.R., Estratto PATI Carta dei vincoli,
Estratto P.R.G., Estratto PATI Carta delle trasformabilità

FABBRICA & CASANOVA
architetti associati

VIA R. PARCO 4, 32100 BELLUNO (BL)
TEL./FAX 0437 26555, A.N.A.N.A.L. fabbricacasanova@libero.it
PARTITA IVA 01011210257

TIMBRO E FIRMA

N. ELABORATO	B.1
SCALA	1:25000, 1:10000
DATA CONSEGNA	30 - 11 - 2016
AGGIORNAMENTO	

COMUNE	LENTINI
PROVINCIA	BELLUNO
REGIONE	VENETO

POSIZIONE FILE
A TERMINI DI LEGGE E' VIETATA LA RIPRODUZIONE E LA DIFFUSIONE SENZA L'AUTORIZZAZIONE DELL'ENTE COMMITTENTE