




Vista 1

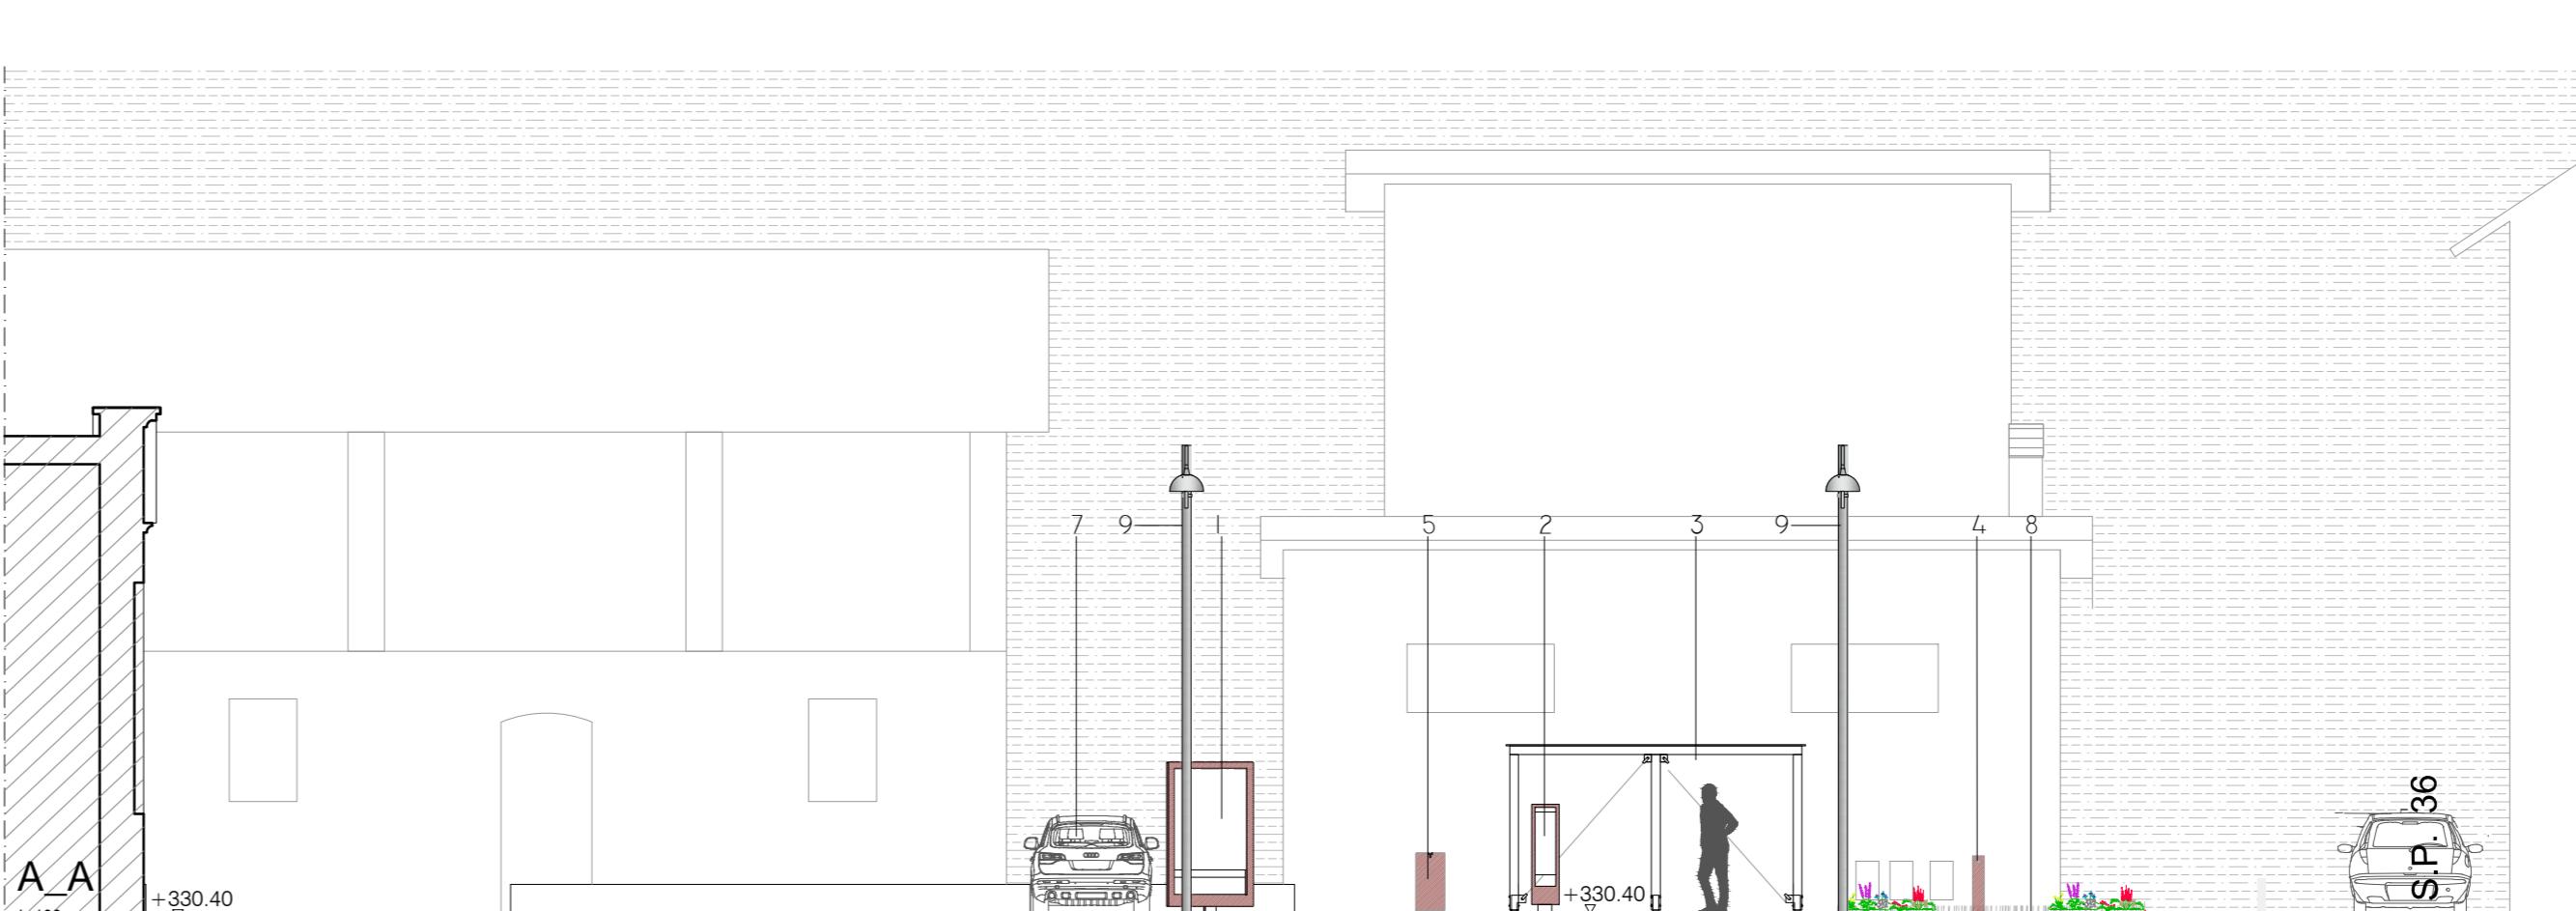

A-A
1.100

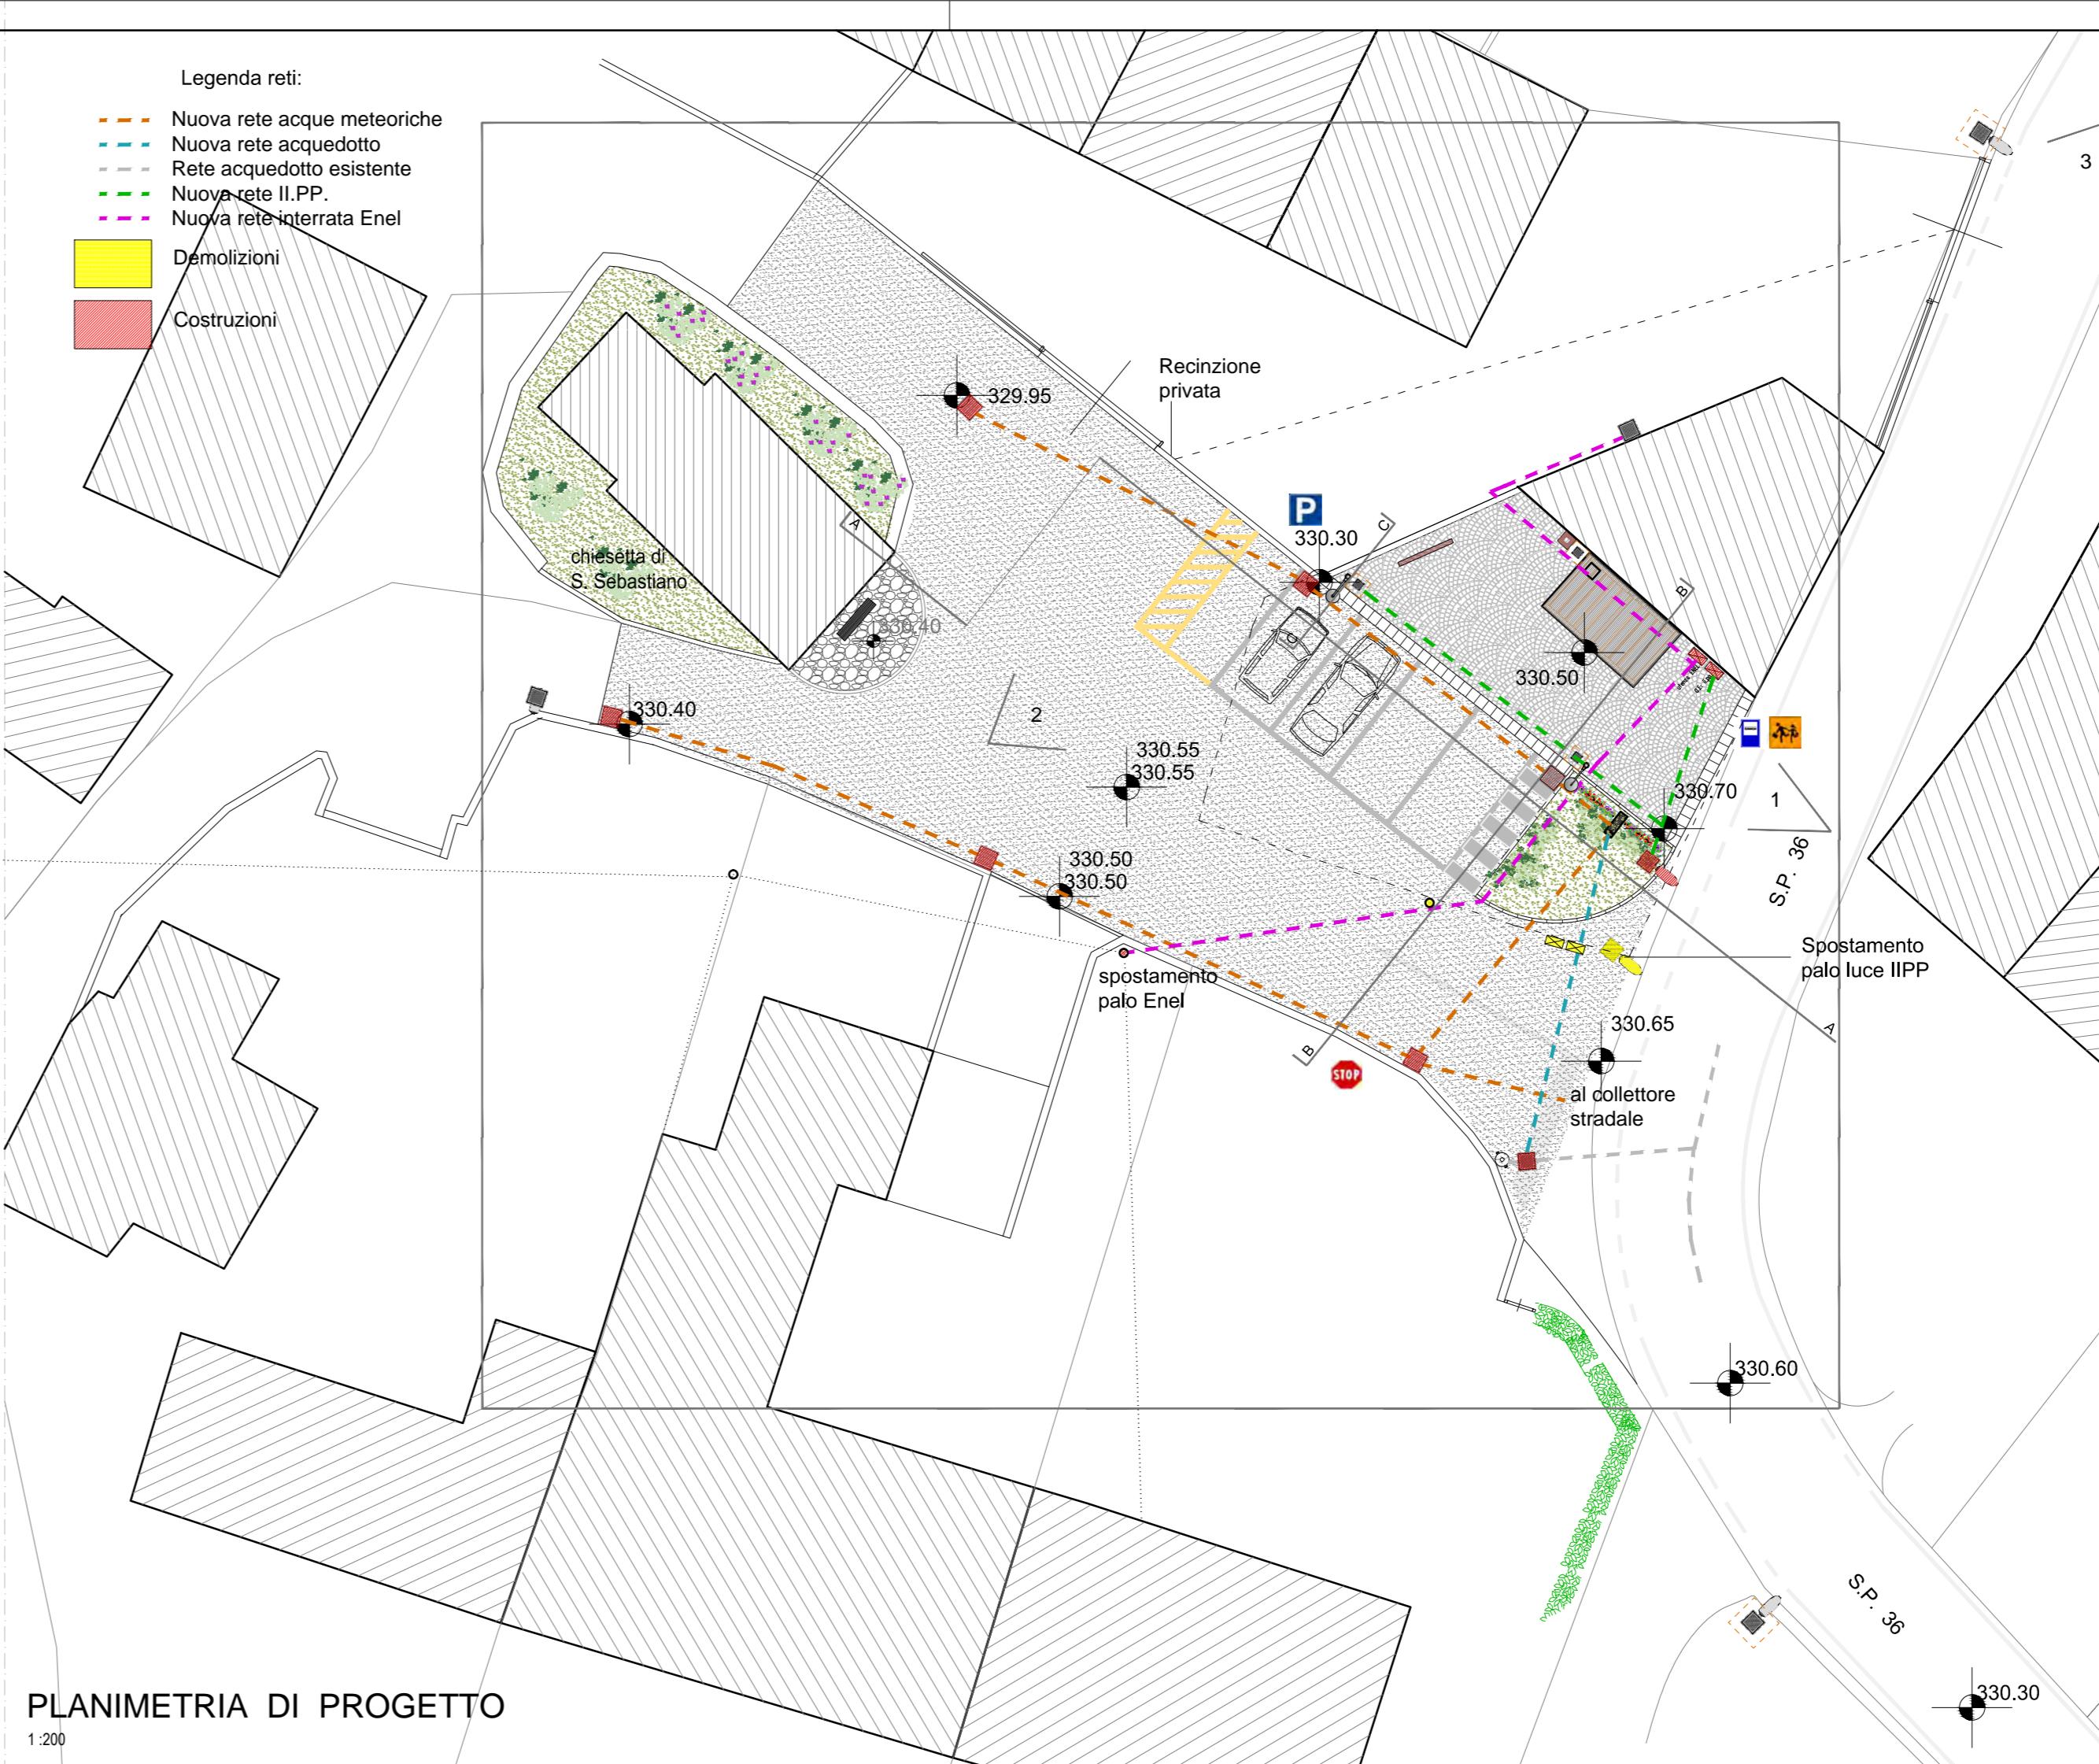

PLANIMETRIA DI PROGETTO

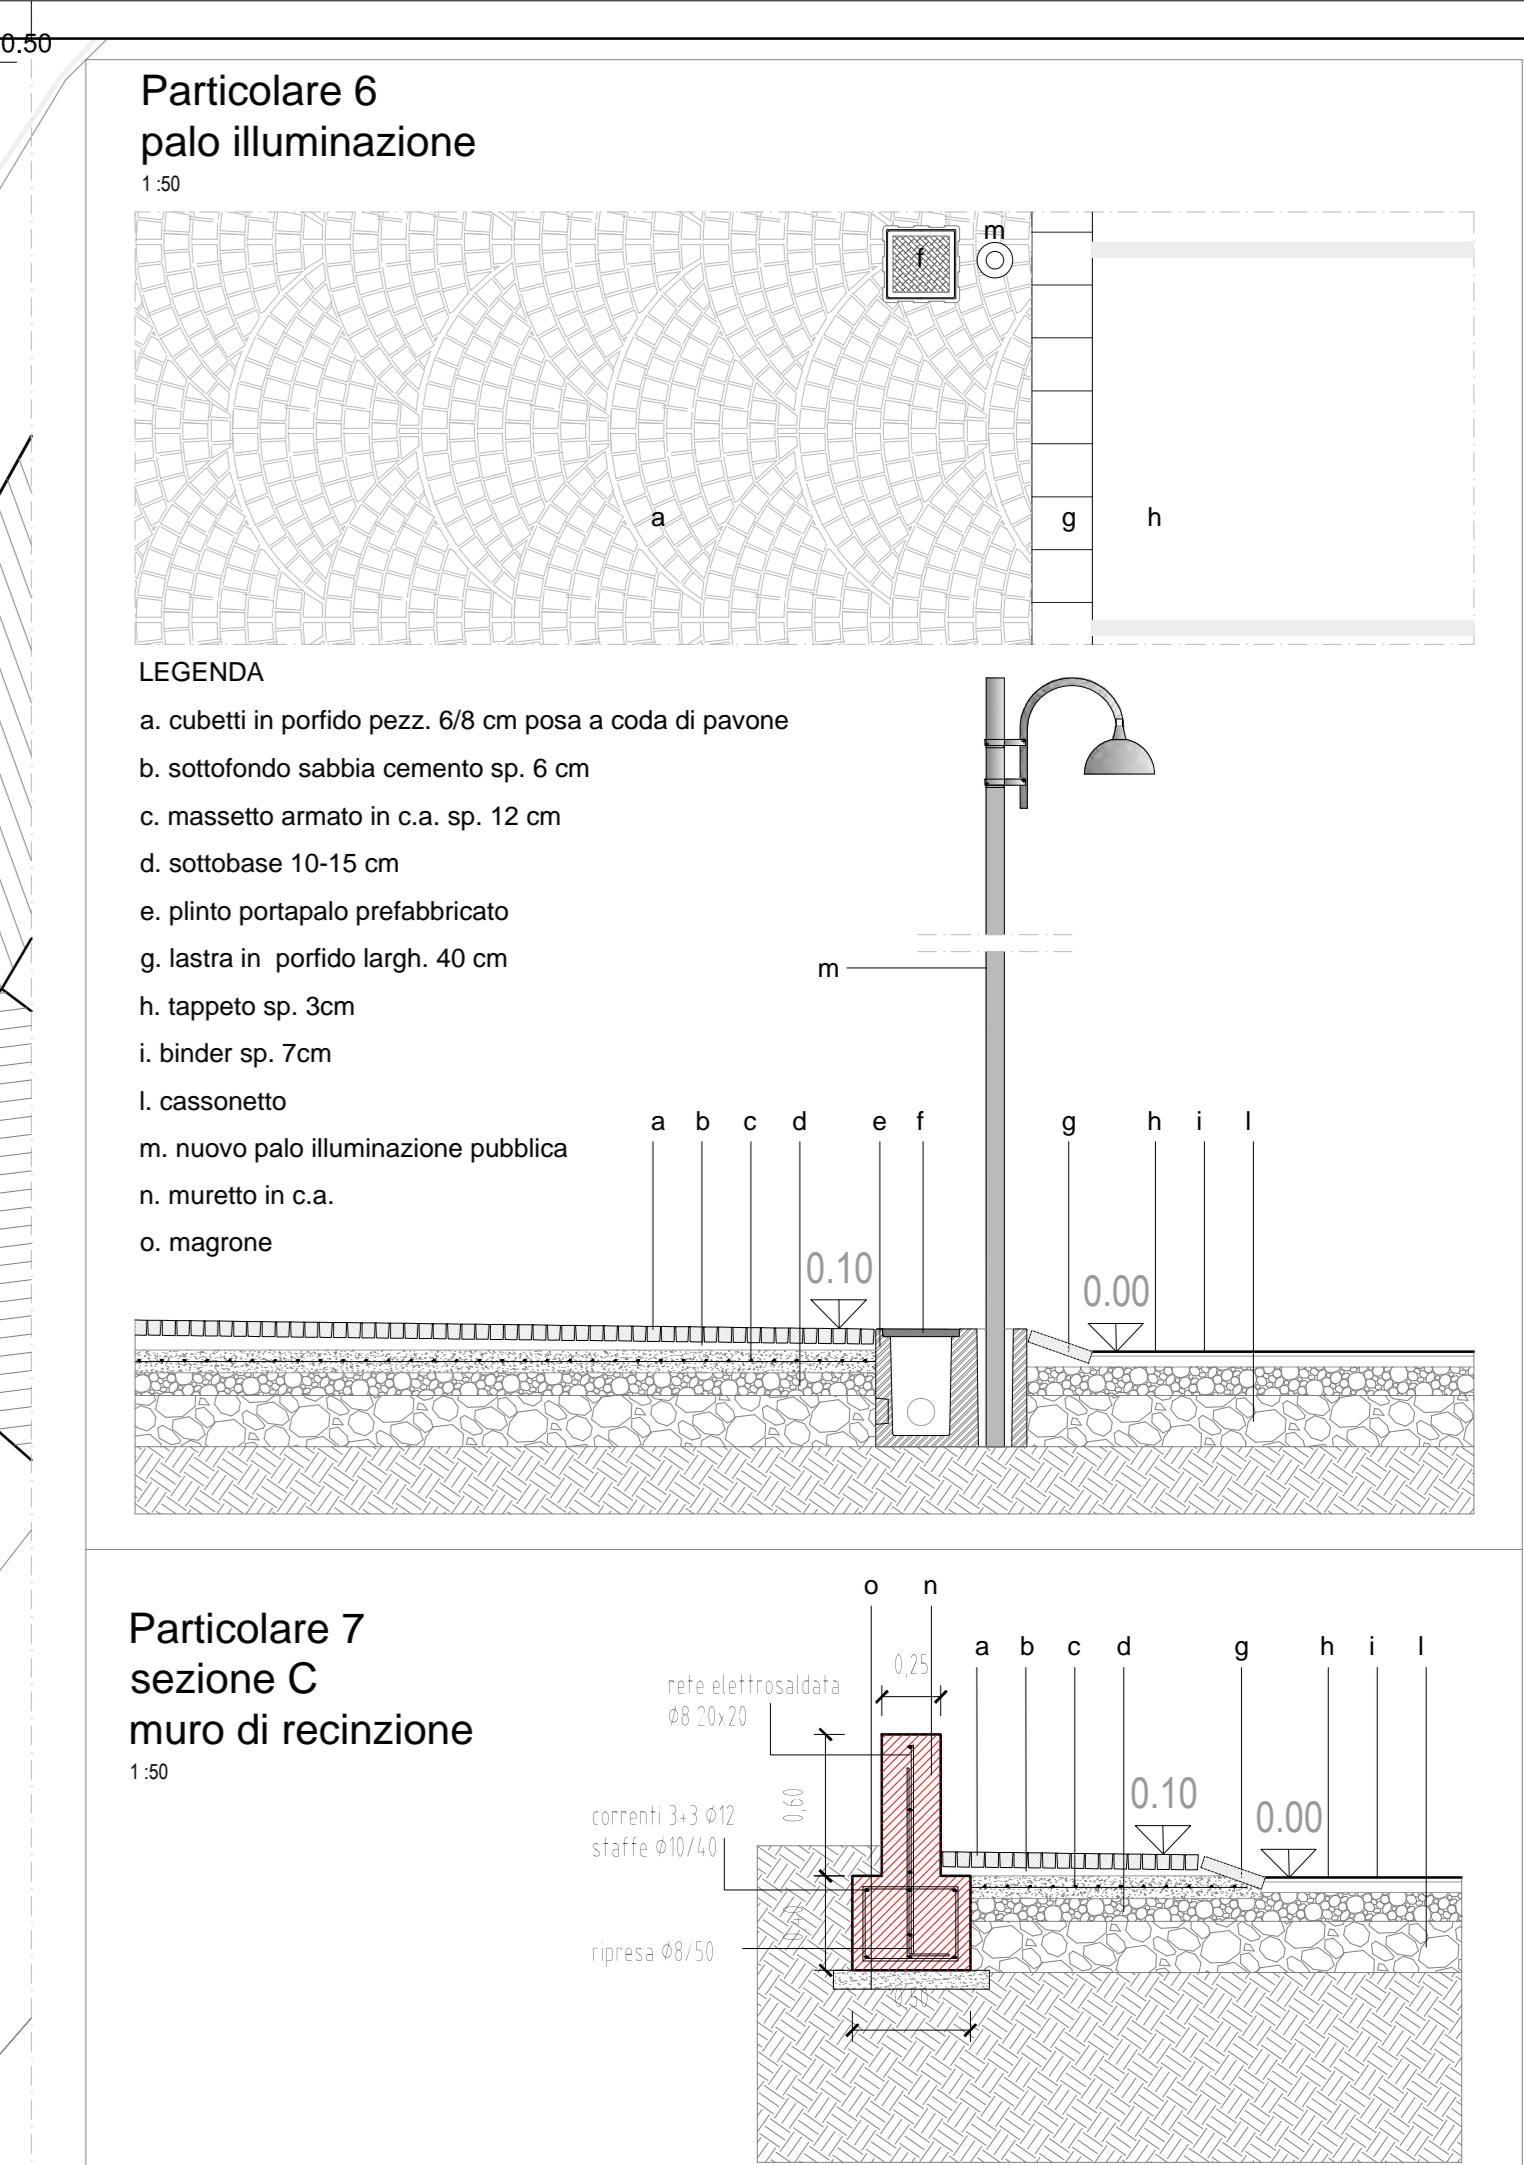

Particolare 7 sezione C muro di recinzione

