

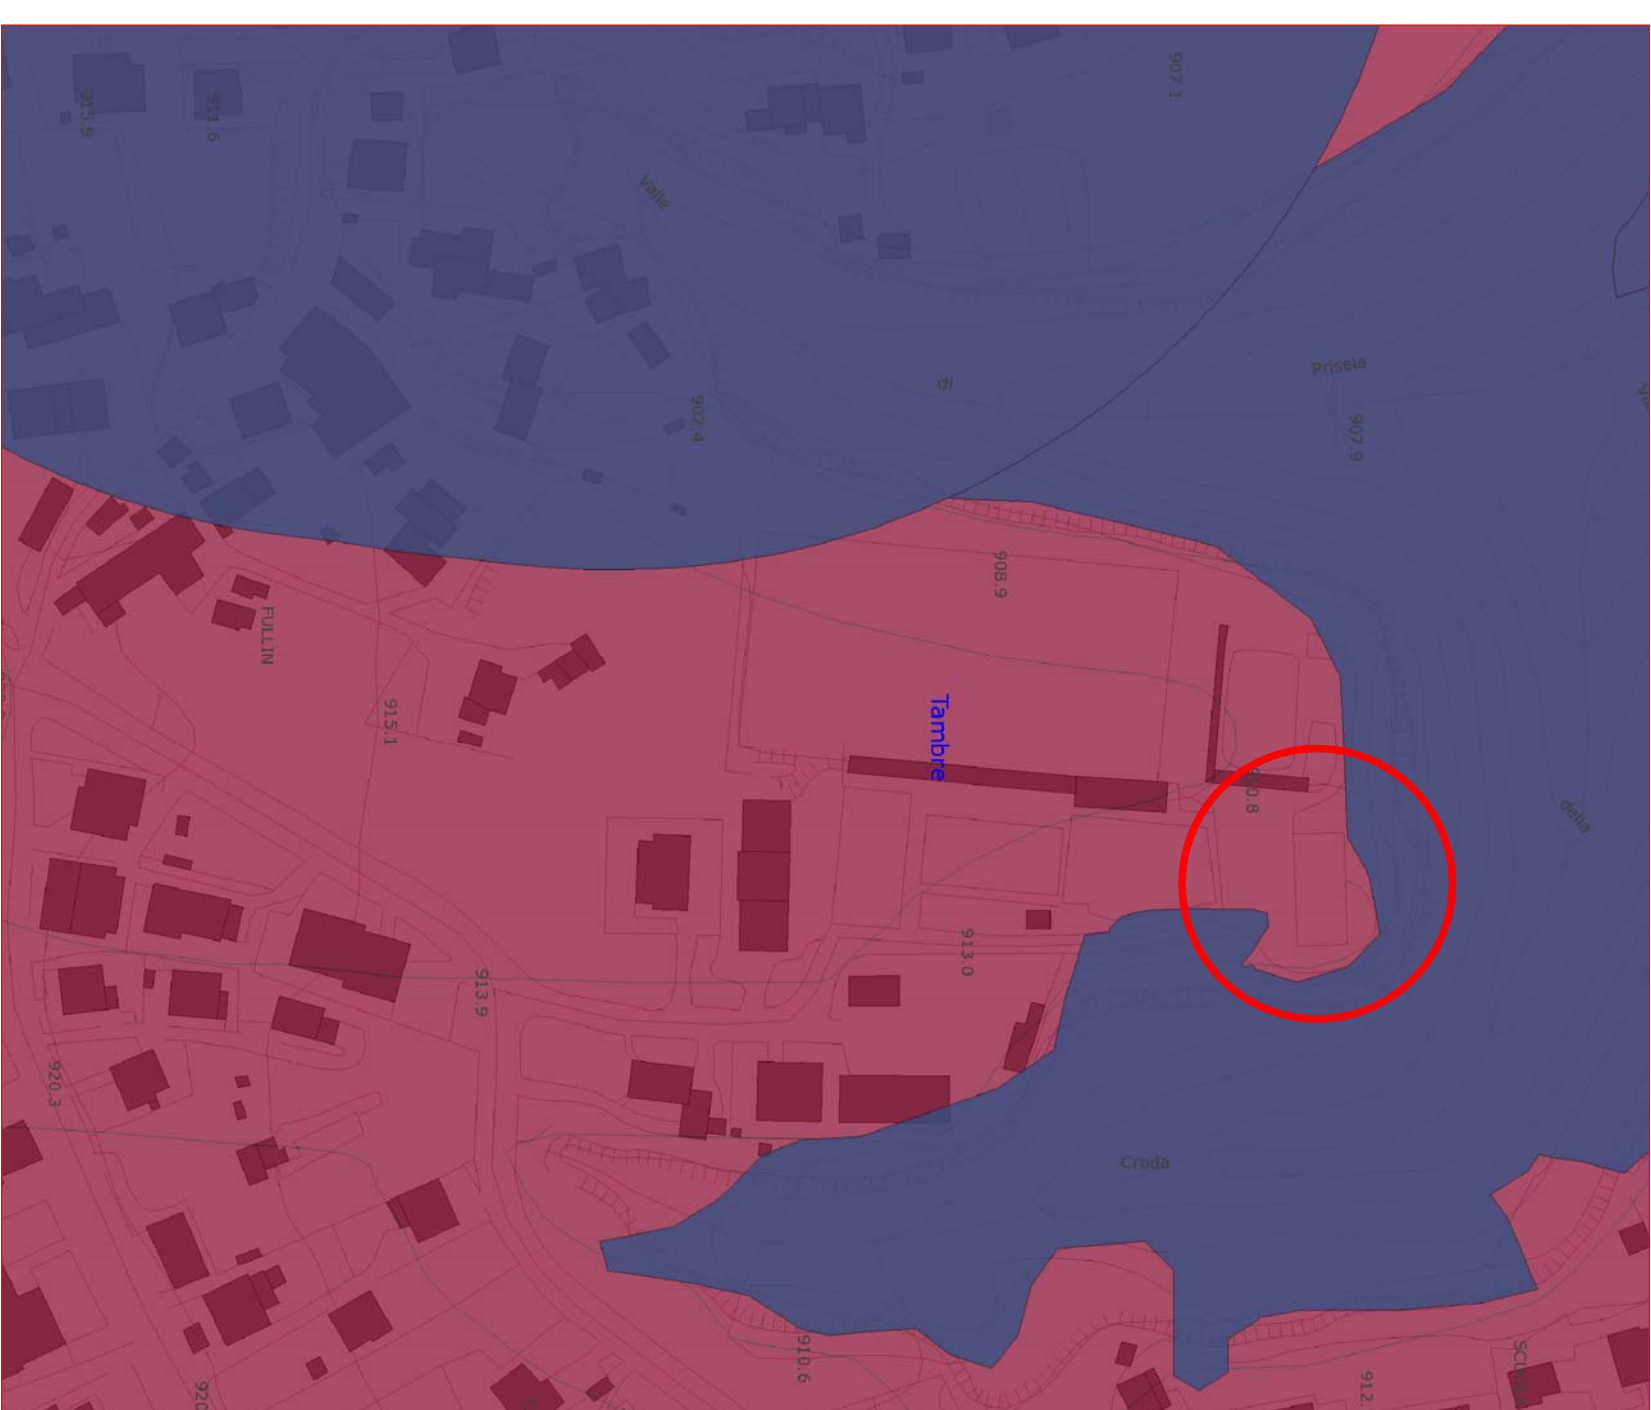
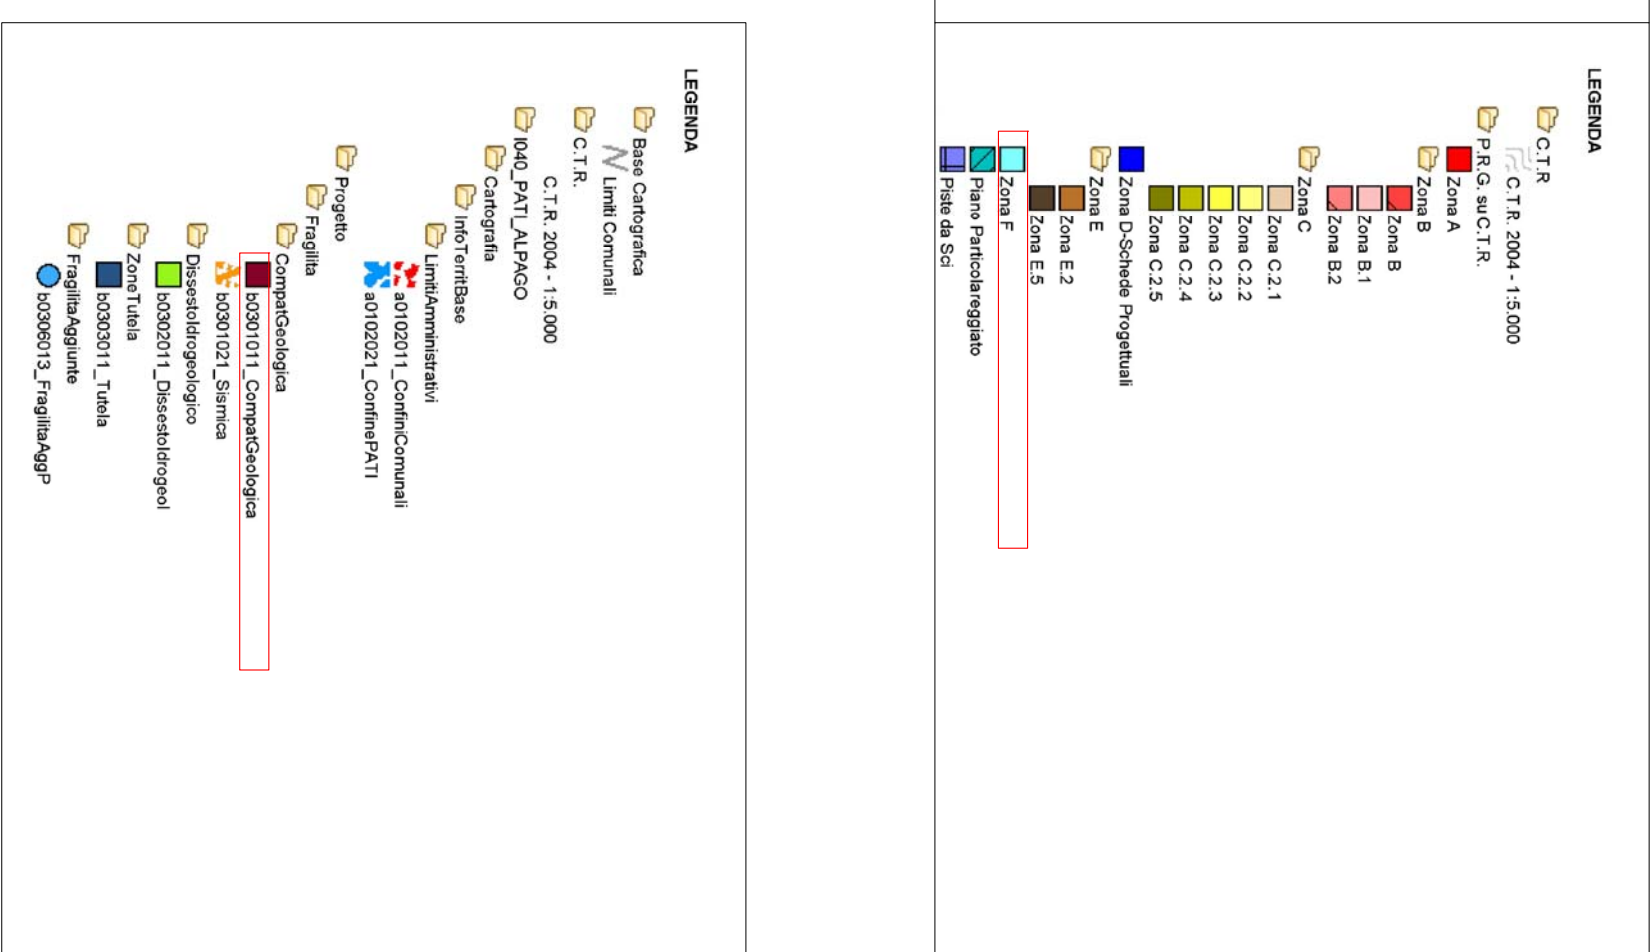
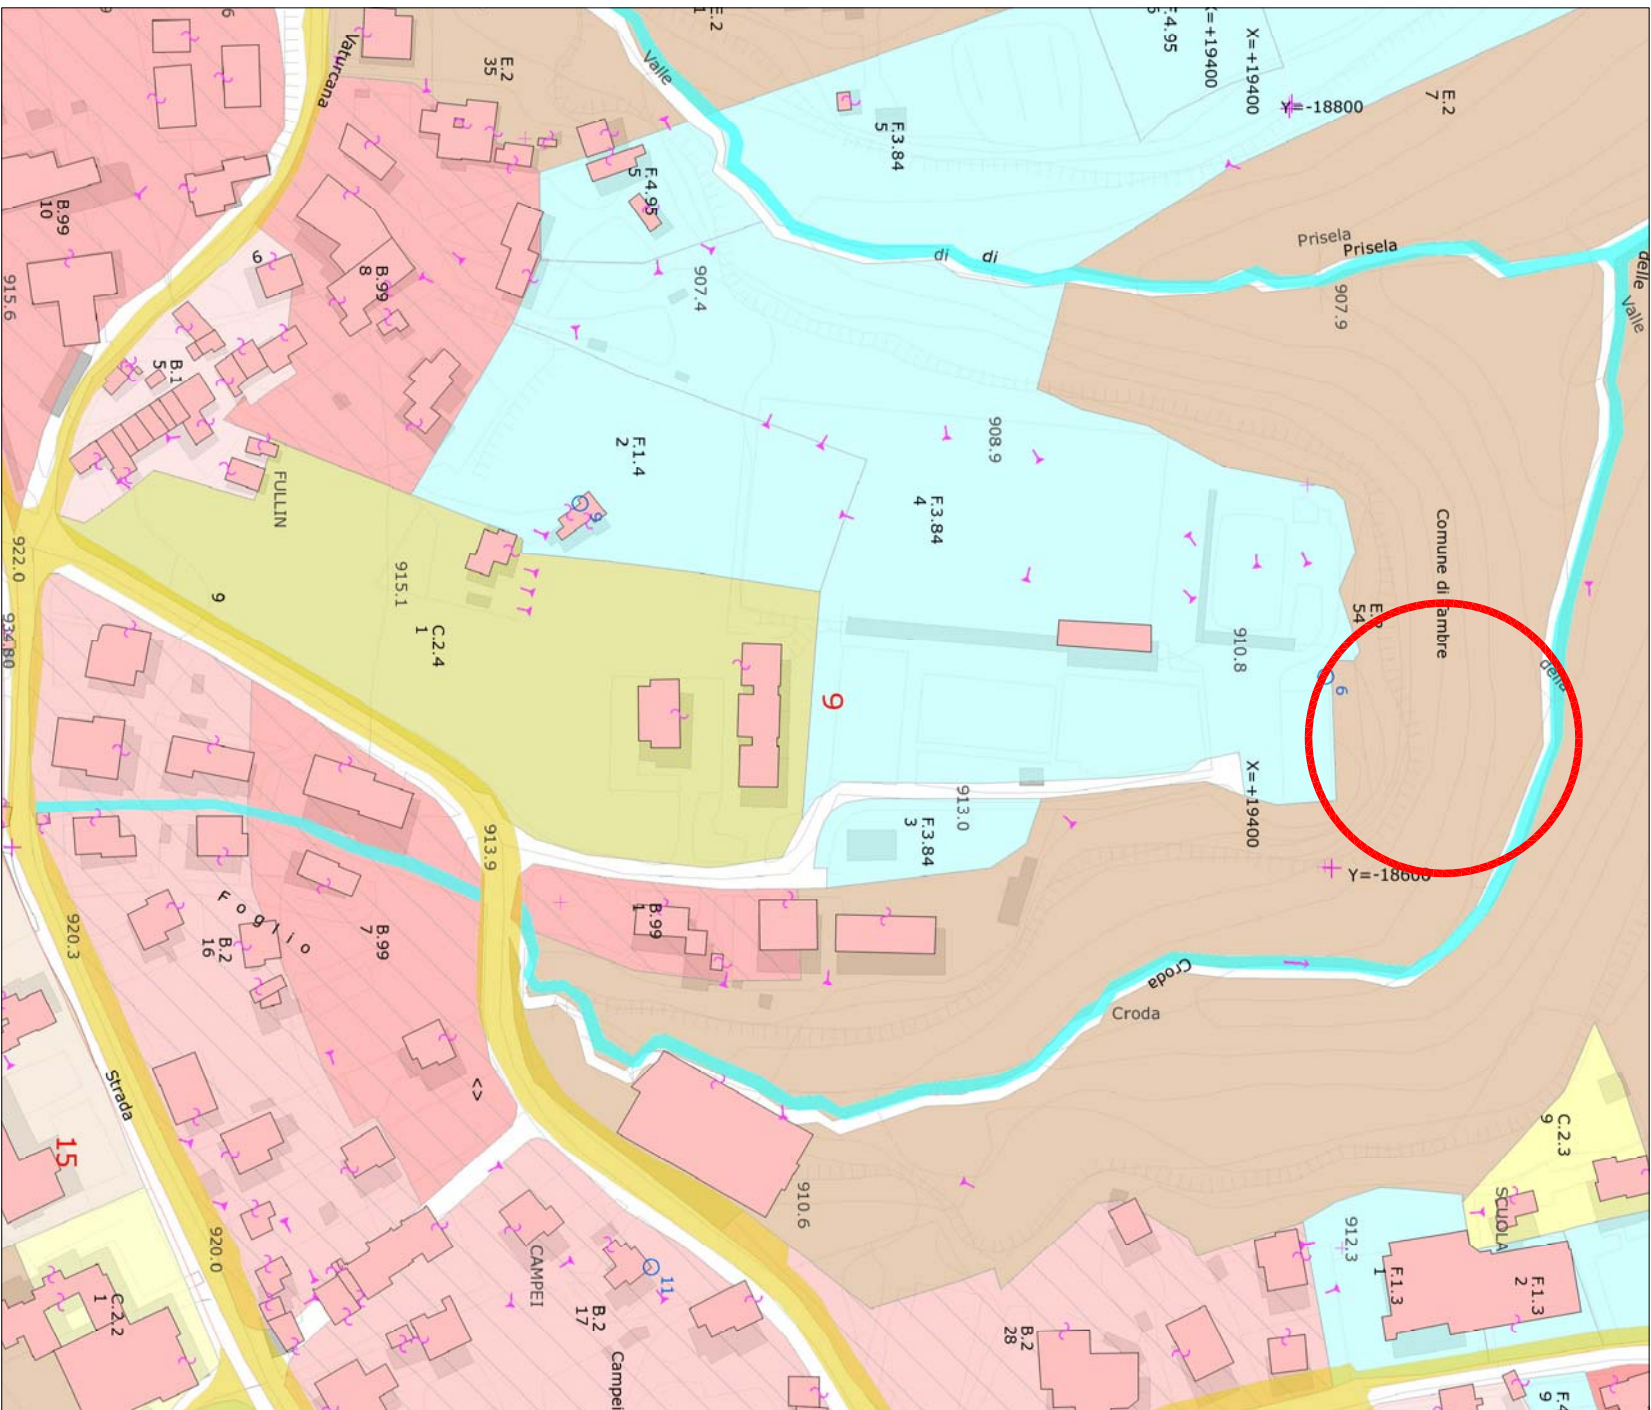
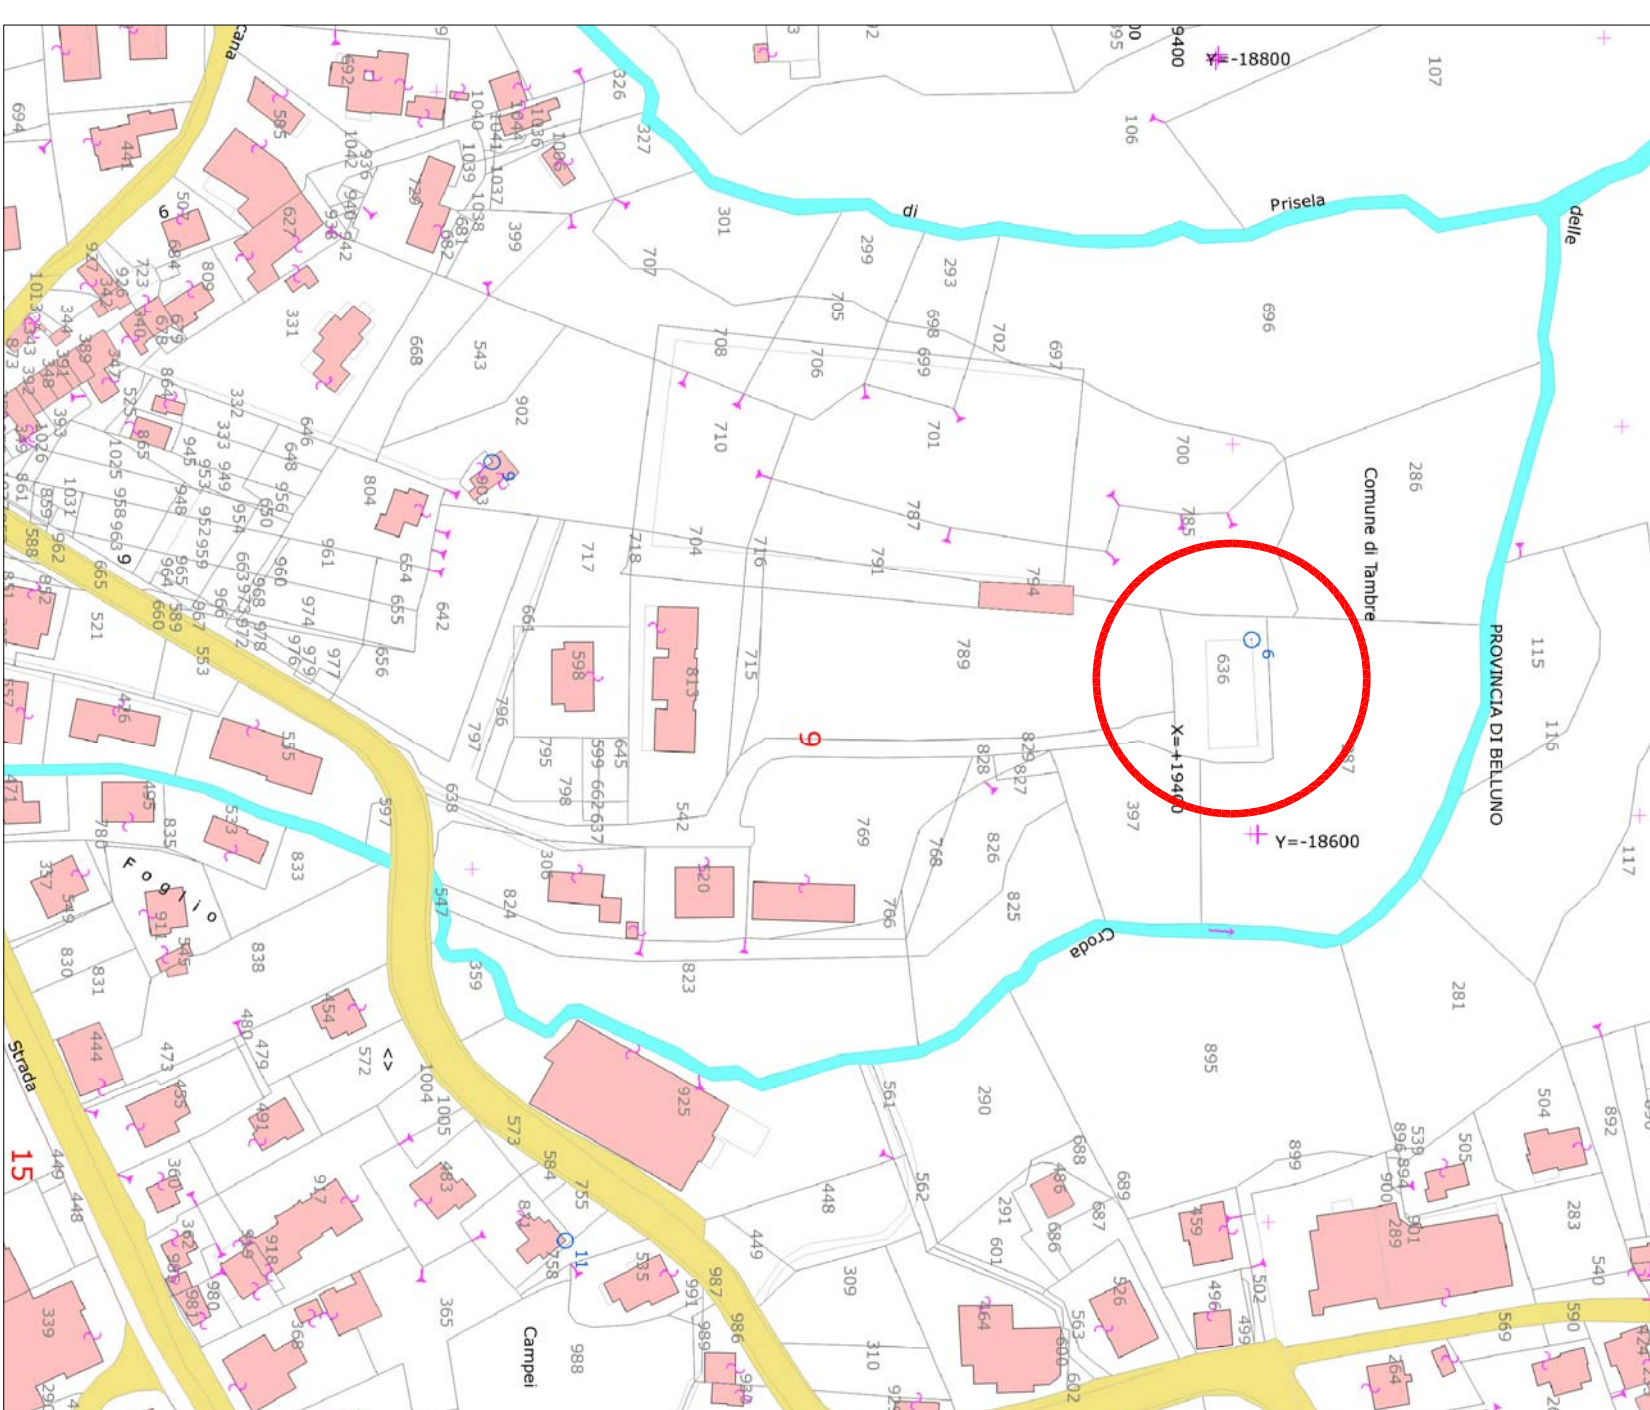
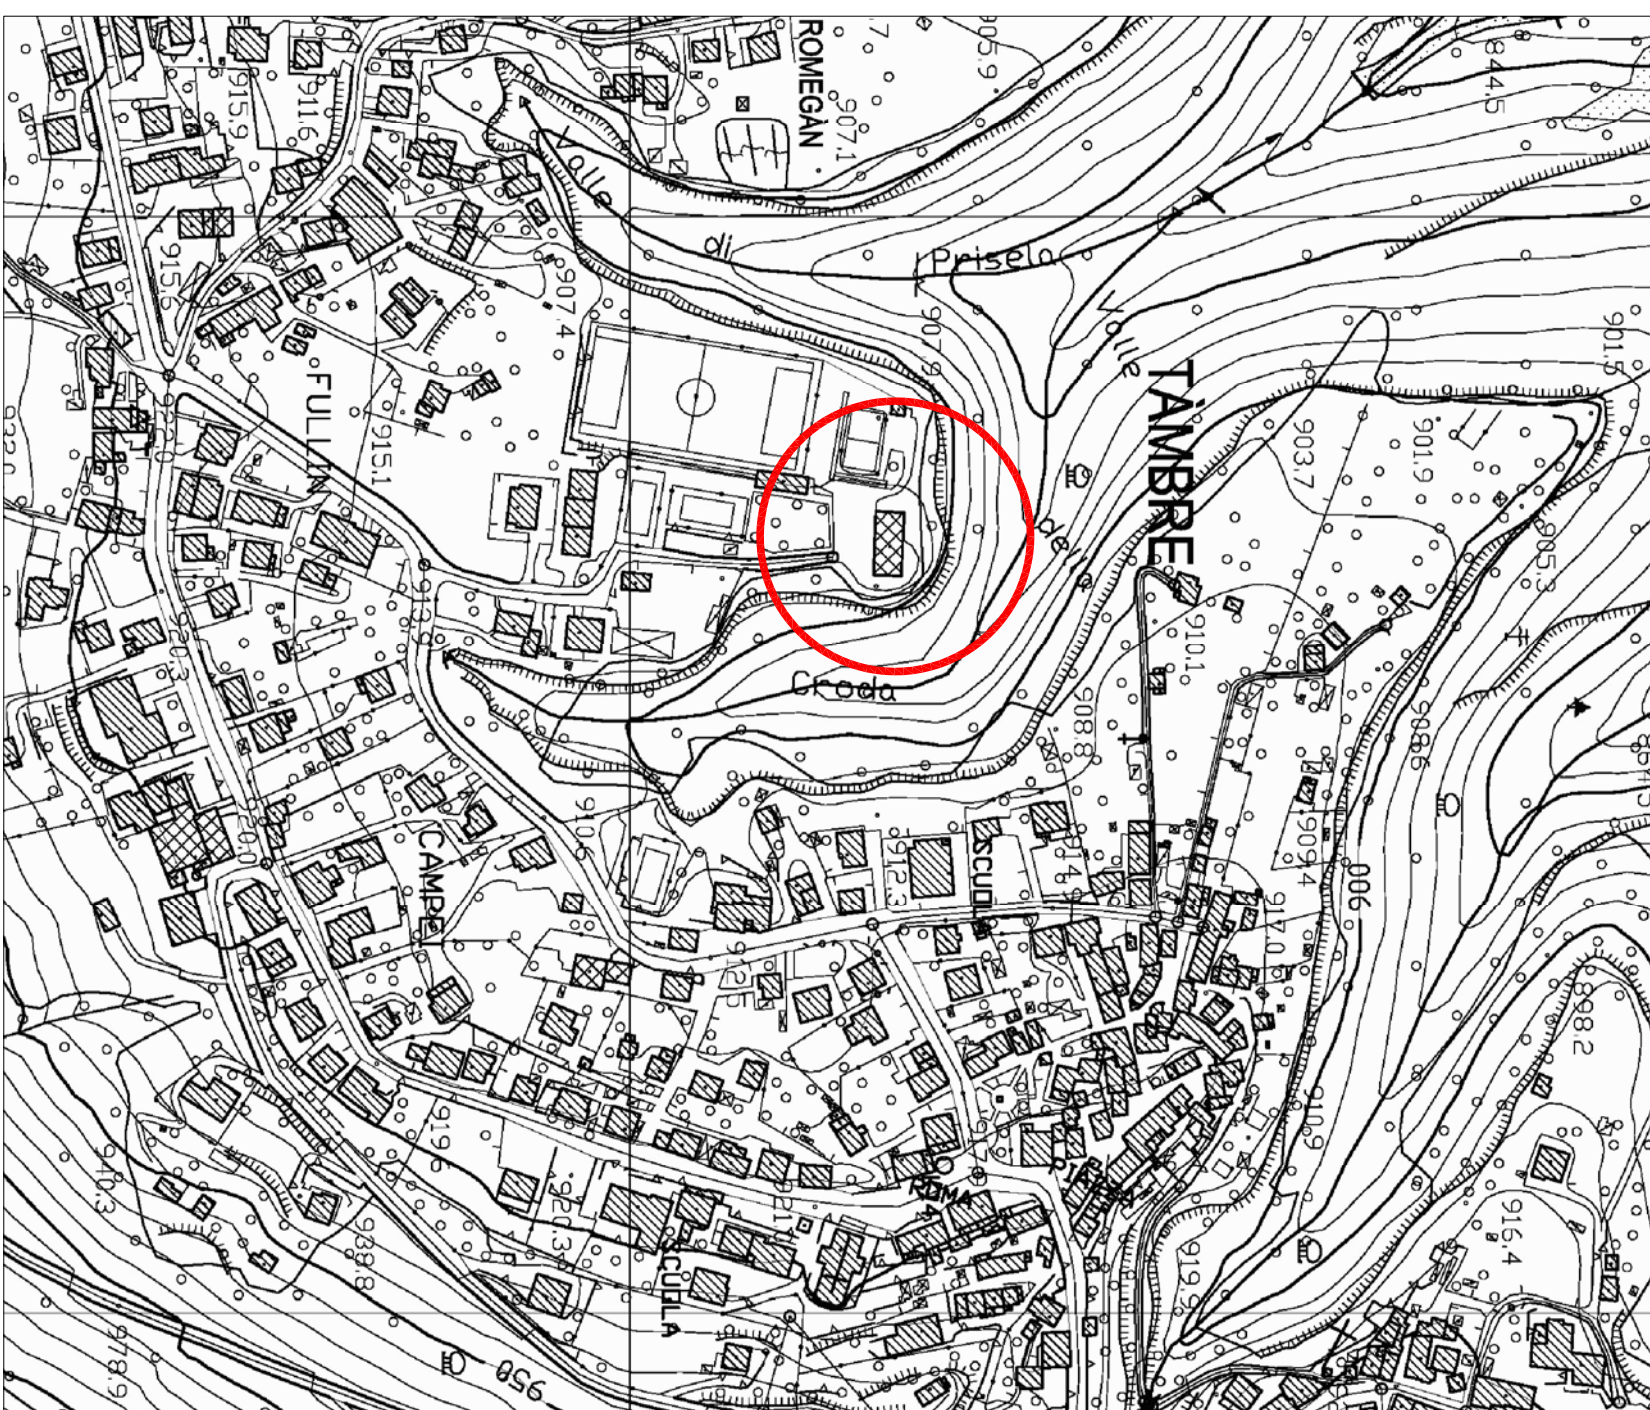


TAVOLA ARCHITETTONICO	
PROGETTO: COMPLESSO POLIVALENTE IN LOCALITA' PIAN DE DORA	
COMMITTENTE: COMUNE DI TAMBRE Provincia di Belluno	
ELABORATO: INQUADRAMENTO GENERALE	
STUDIO TECNICO ING. DE BIASI PAOLO dott. ing. Paolo De Biasi Via Castelletto 88 - 31010 Col San Martino (TV) email: debiasi.ingegner@gmail.com tel. 0438-22687 347-6022470	
FIRMA E TIMBRO: A0	TAVOLA N°
SCALA: VARIE	DATA: 06/03/2017 1° Agg: 2° Agg: 3° Agg: