



Regione del Veneto

Provincia di Belluno

COMUNE DI SOSPIROLO

VALORIZZAZIONE DELL'ITINERARIO CICLABILE "LUNGA VIA DELLE DOLOMITI" TRATTO CAPOLUOGO - SAN GOTTARDO

CUP: C84E16000600006



FASE
ELABORATO

PROGETTO DEFINITIVO - ESECUTIVO

B.1 INQUADRAMENTO


Corografia, Estratto C.T.R., Estratto catastale, Estratto P.R.G.

FABBRICA & CASANOVA
architetti associati
VIA R. PSARO, 32100 BELLUNO (BL)
TEL./FAX 0437 26552, A-MAIL: fabbrica.casanova@libero.it
PARTITA IVA 01011210257



N. ELABORATO	B.1	COMUNE	SOSPIROLO
SCALA	1:25000, 1:5000; 1:2000	PROVINCIA	BELLUNO
DATA CONSEGNA	12 - 09 - 2016	REGIONE	VENETO
AGGIORNAMENTO			

POSIZIONE FILE
A TERMINI DI LEGGE E' VIETATA LA RIPRODUZIONE E LA DIFFUSIONE SENZA L'AUTORIZZAZIONE DELL'ENTE COMMITTENTE

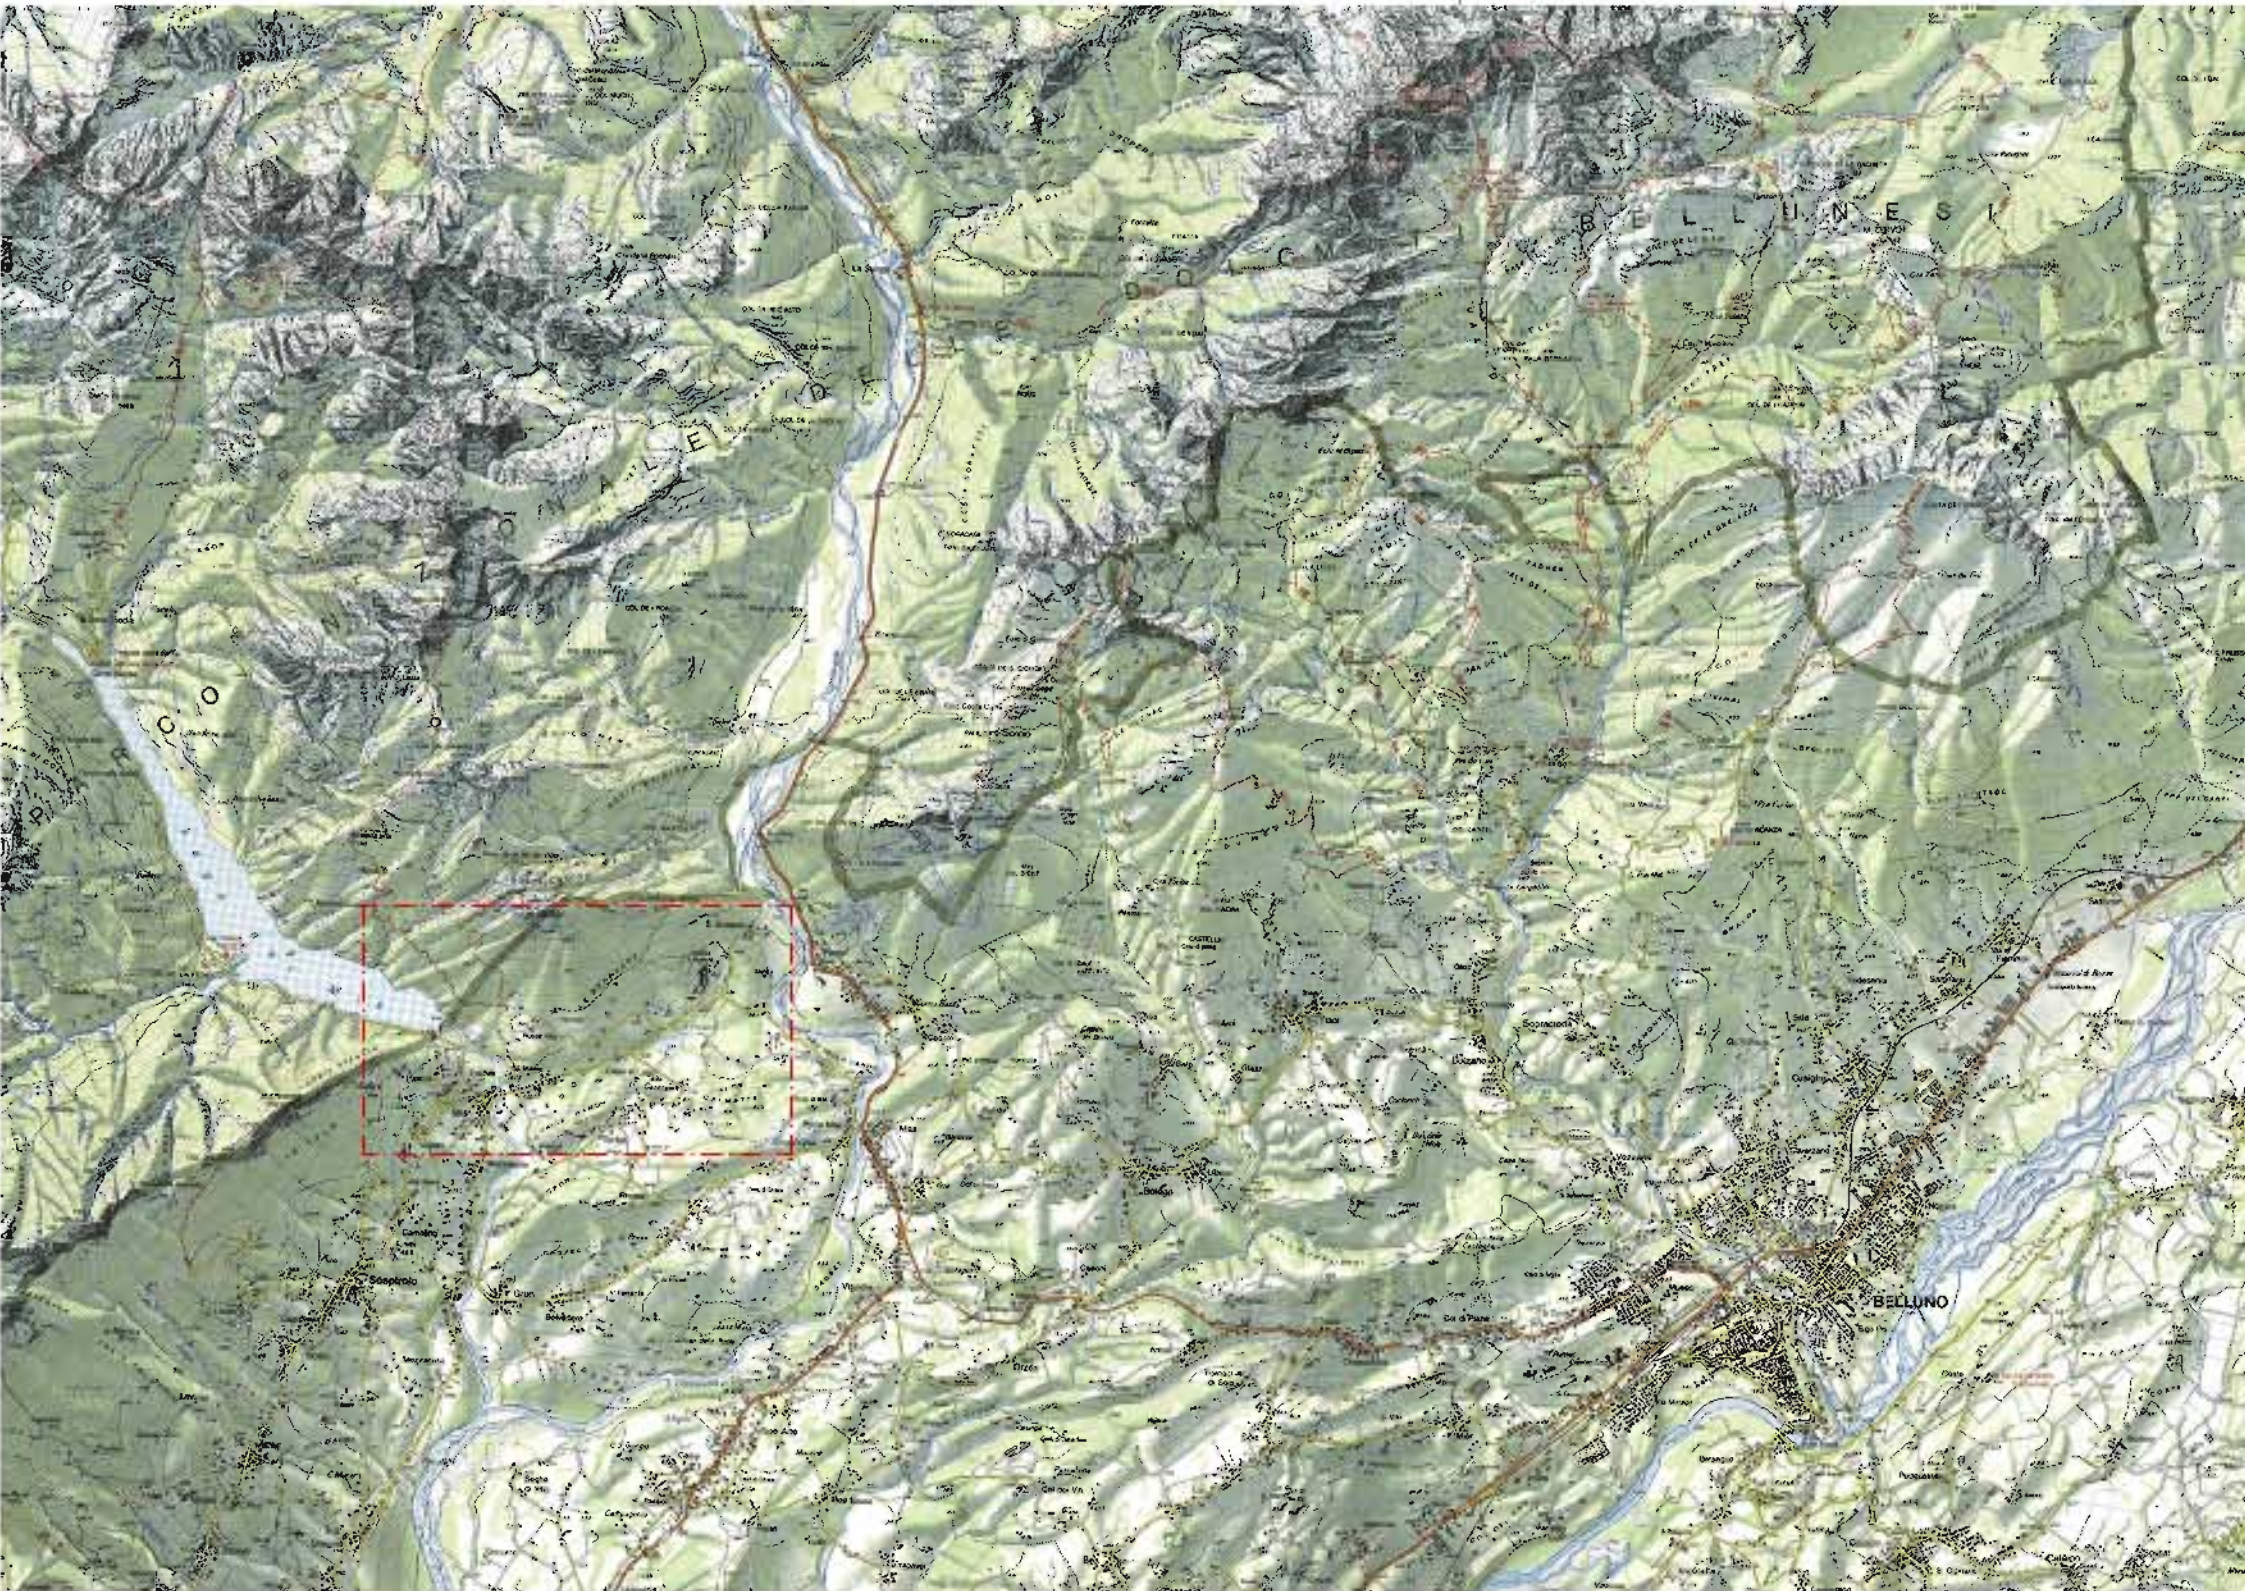

COROGRAFIA scala 1:25000




- Tratto 1



- Tratto 2



- Tratto 3

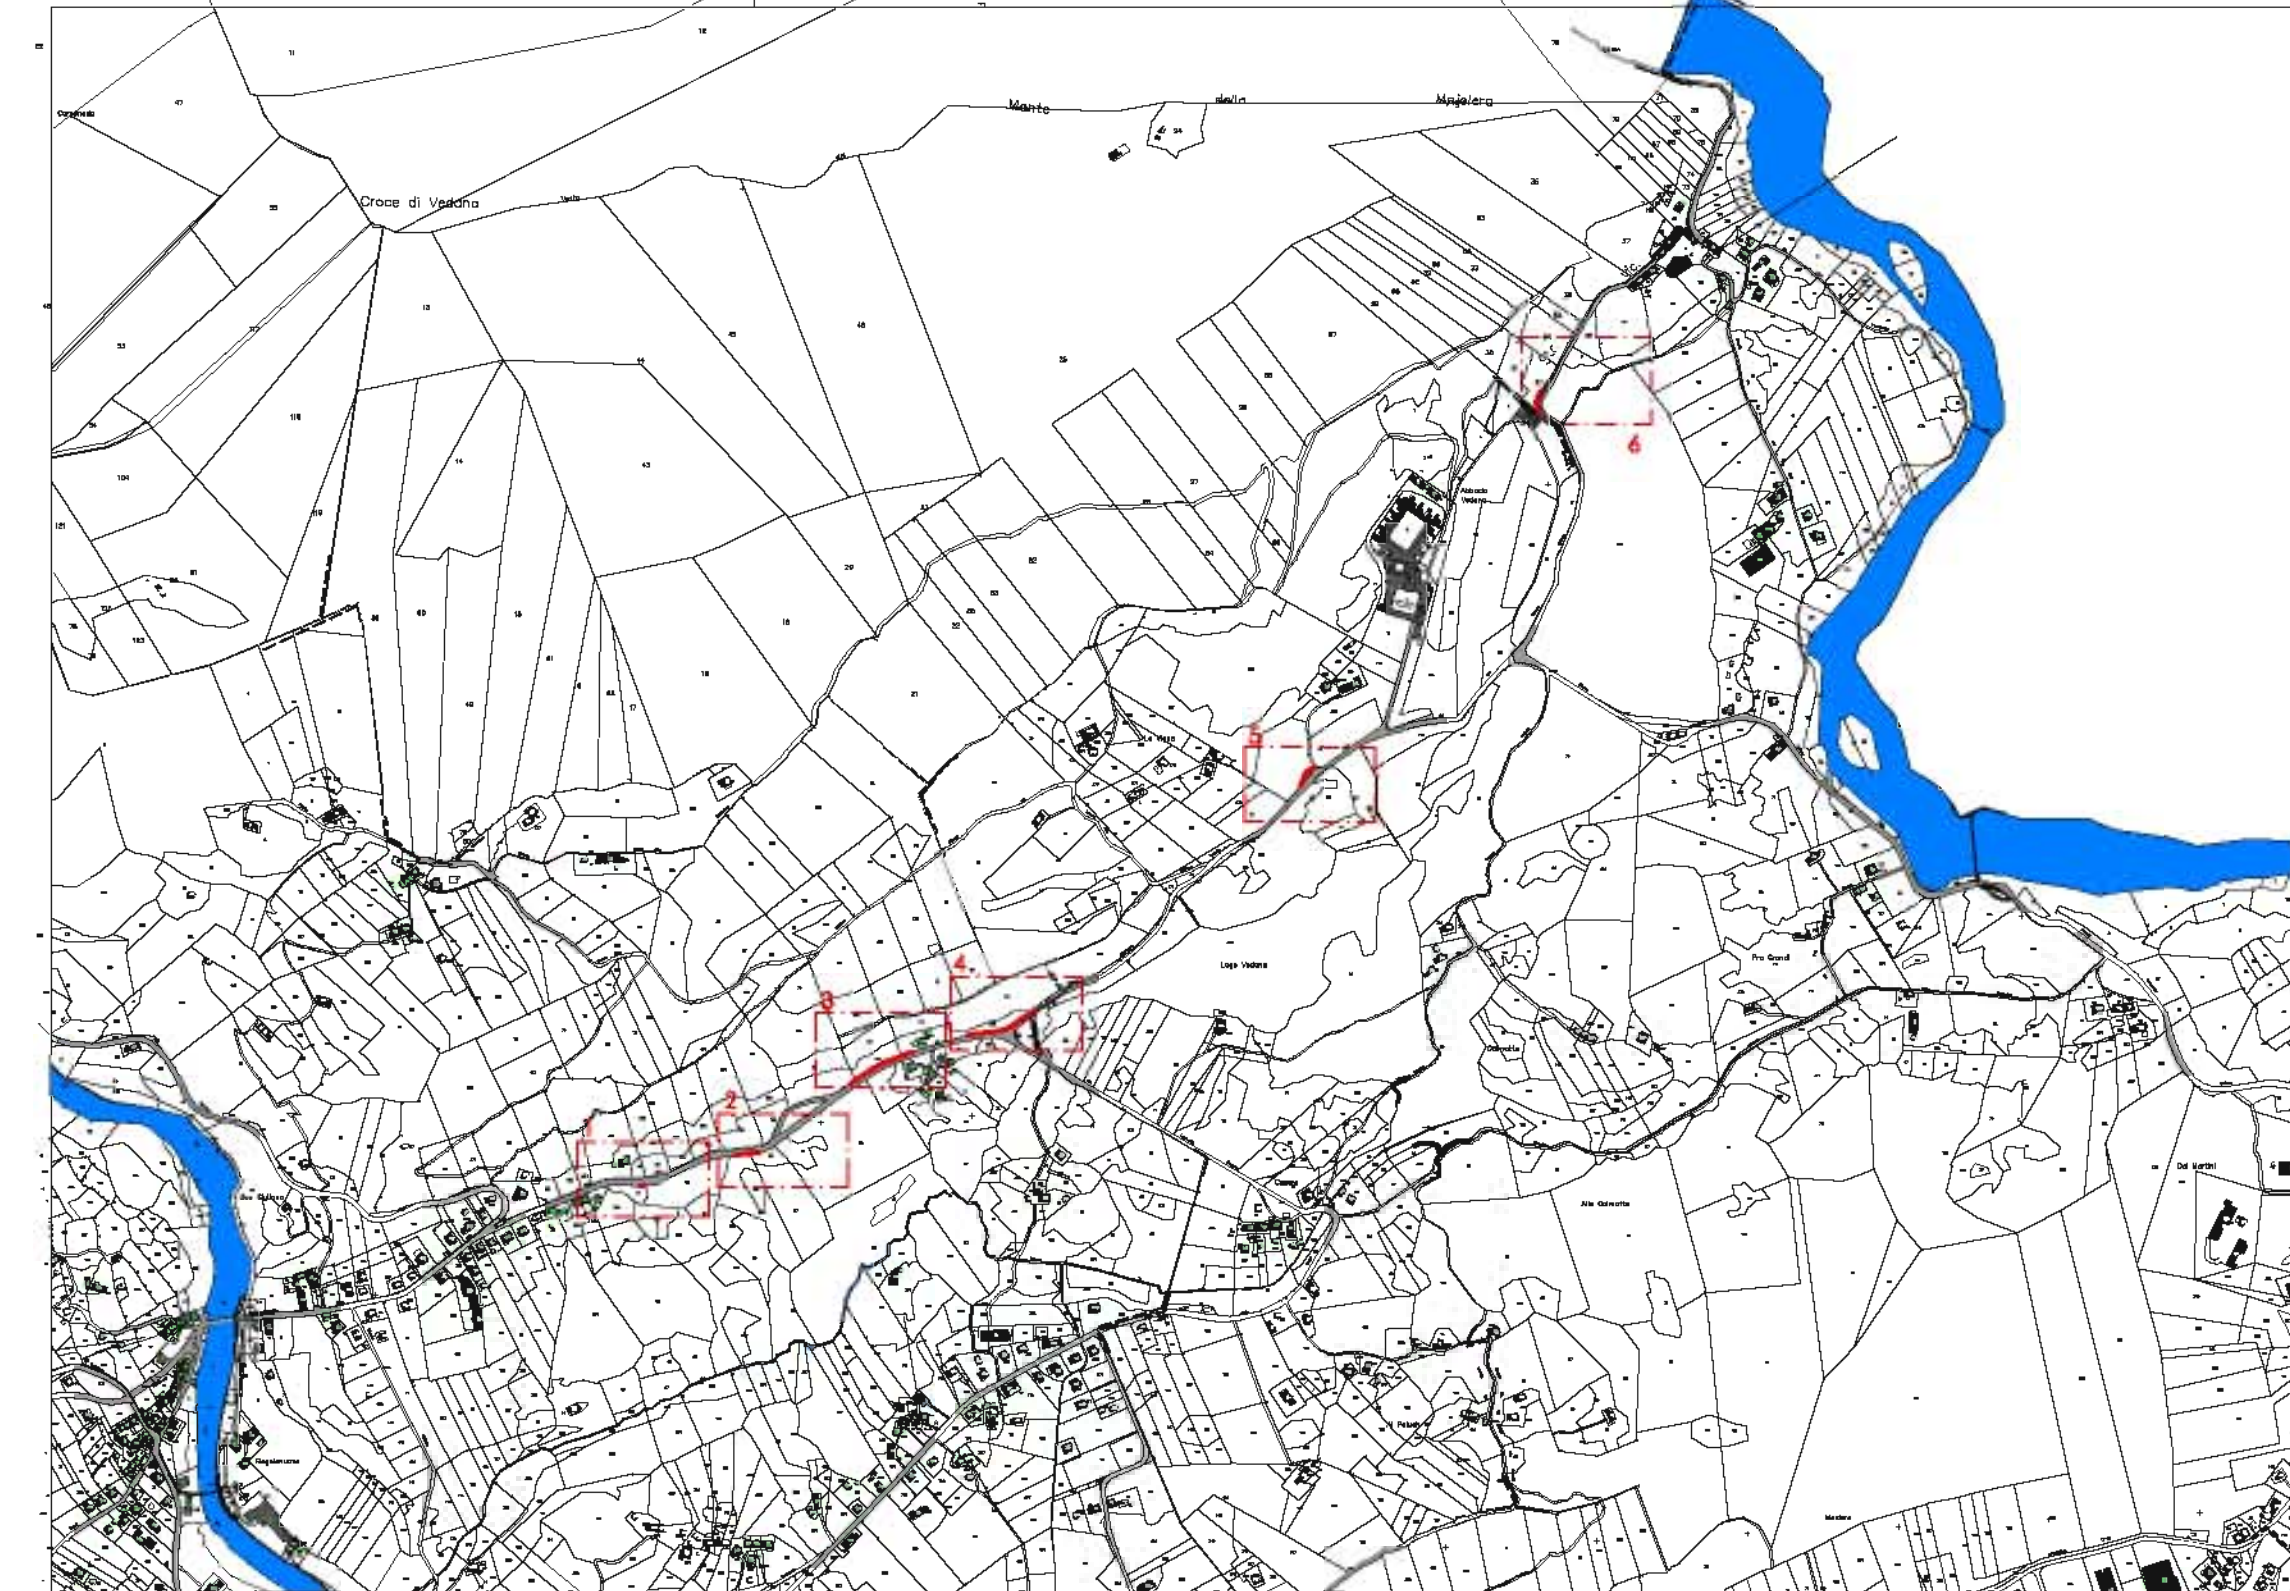

CATASTO_estratto scala 1:5000




- Tratto 4




- Tratto 5



- Tratto 6

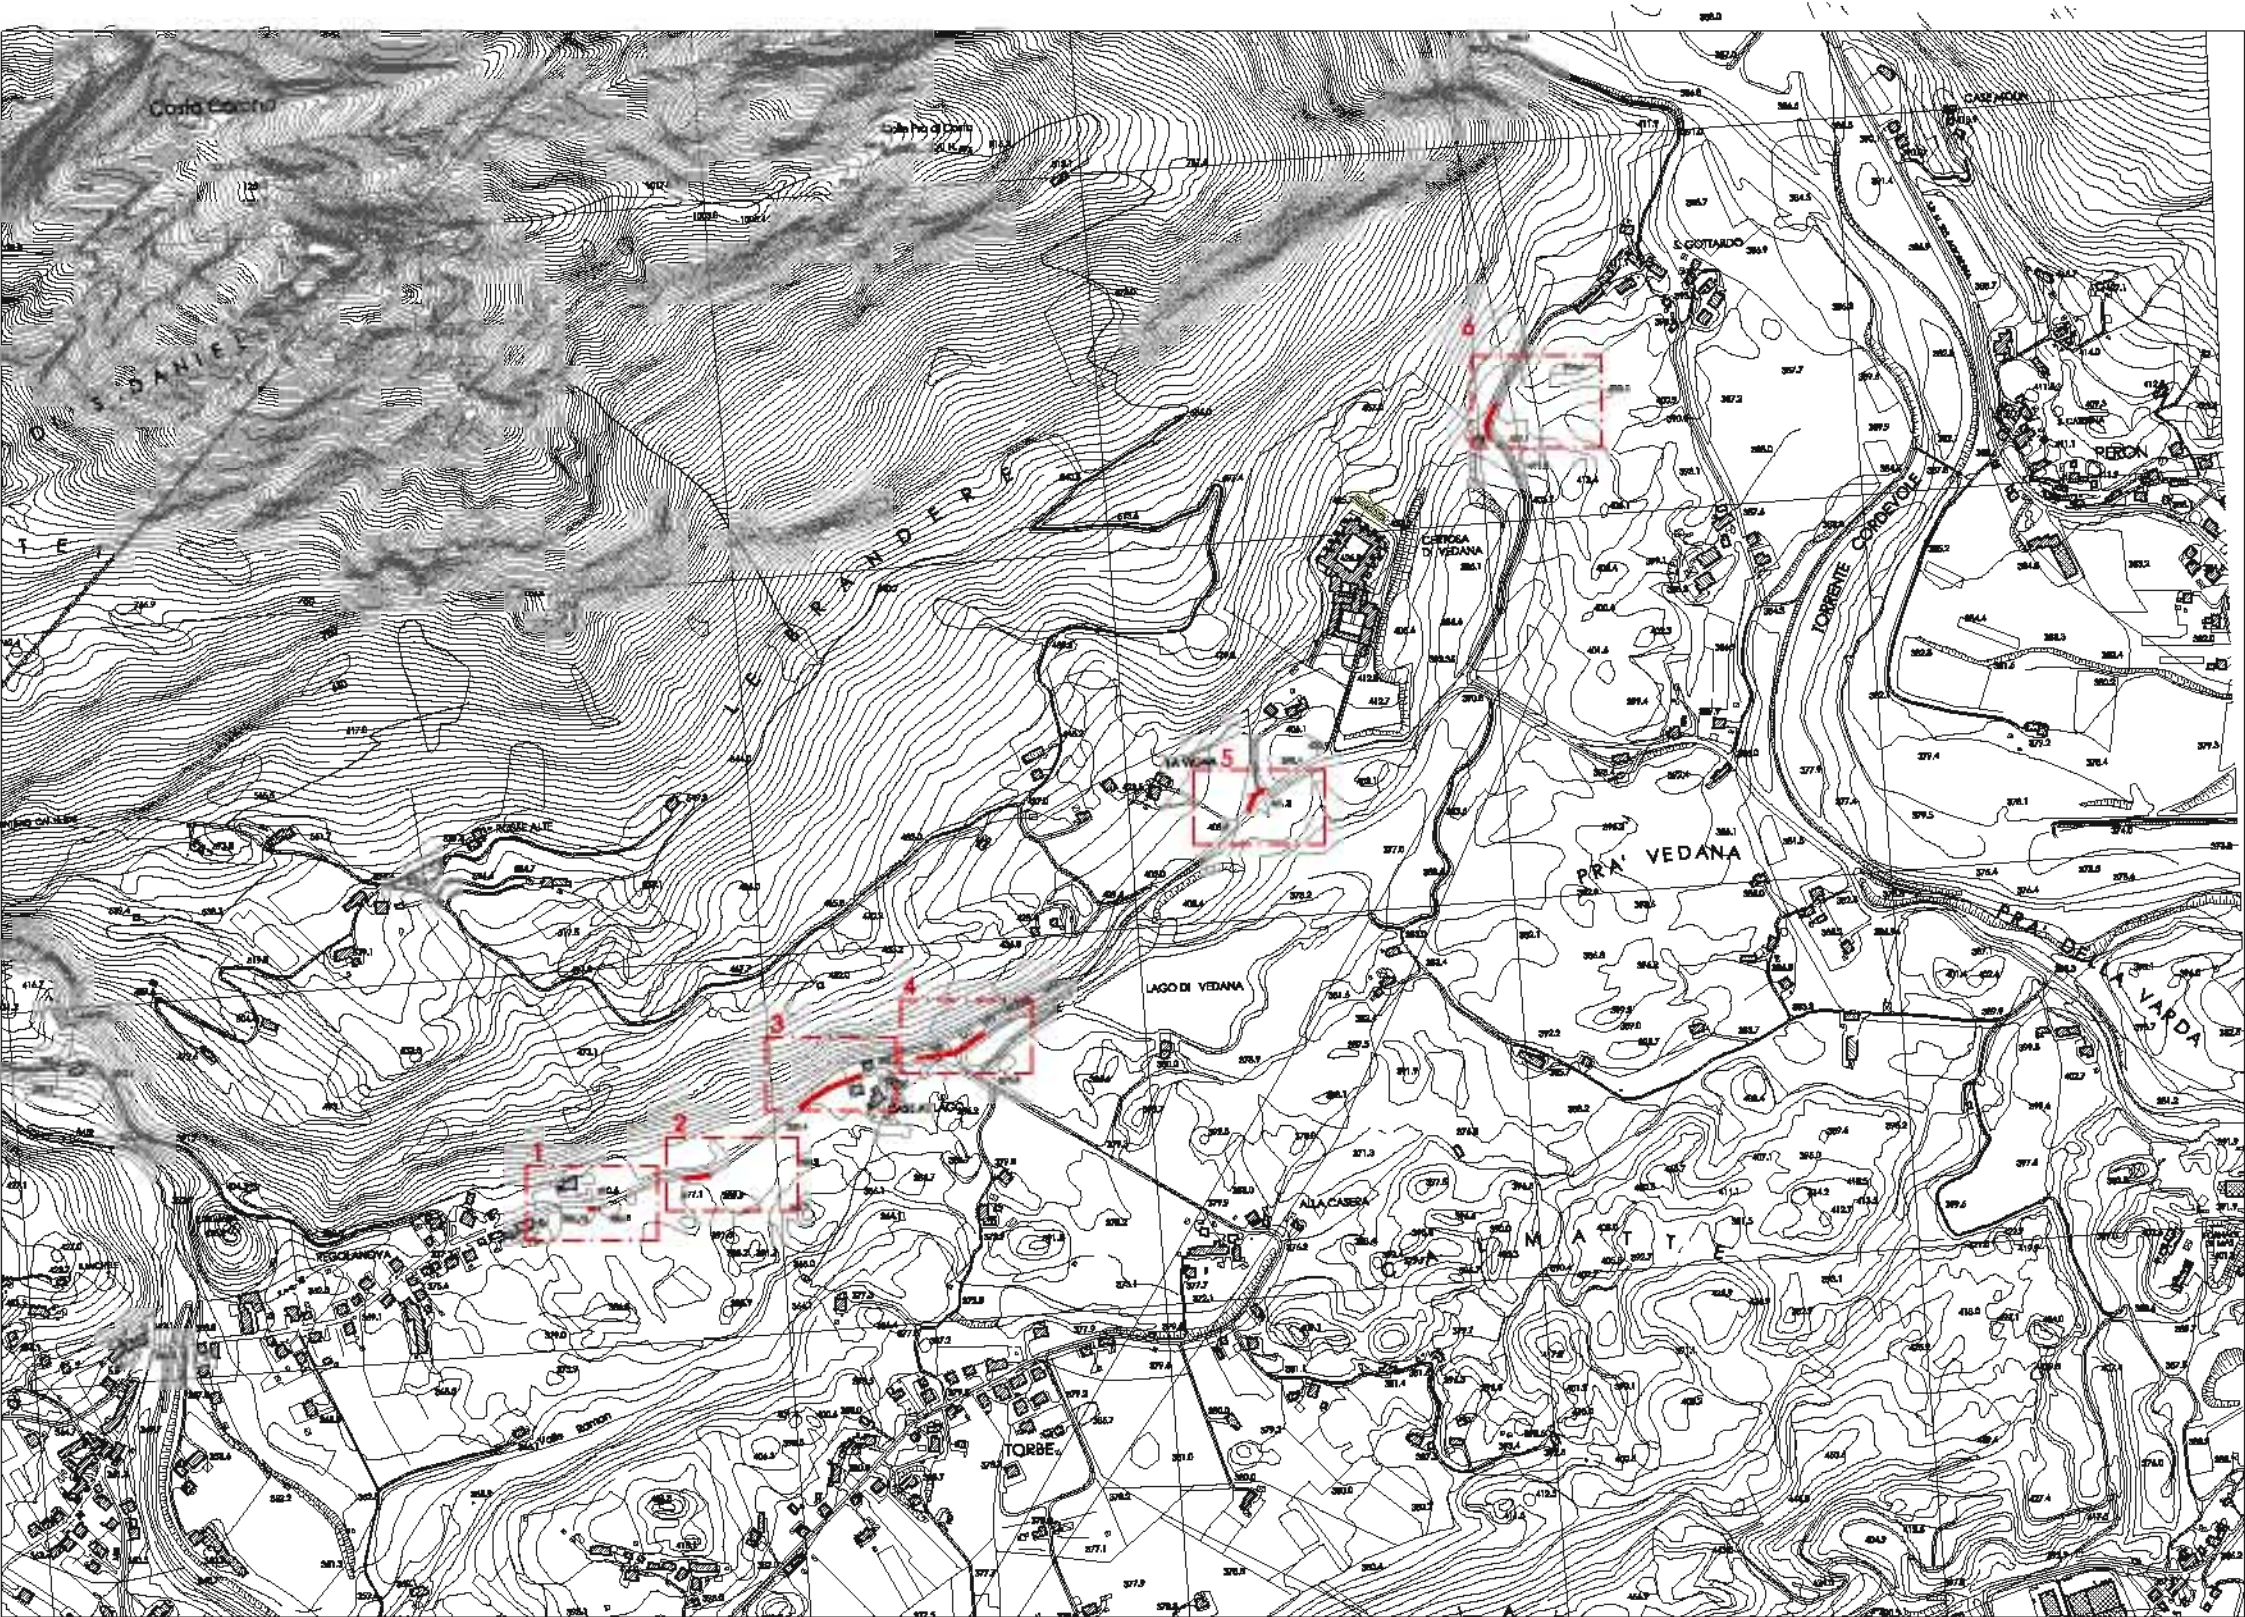

C.T.R. _ estratto scala 1:5000

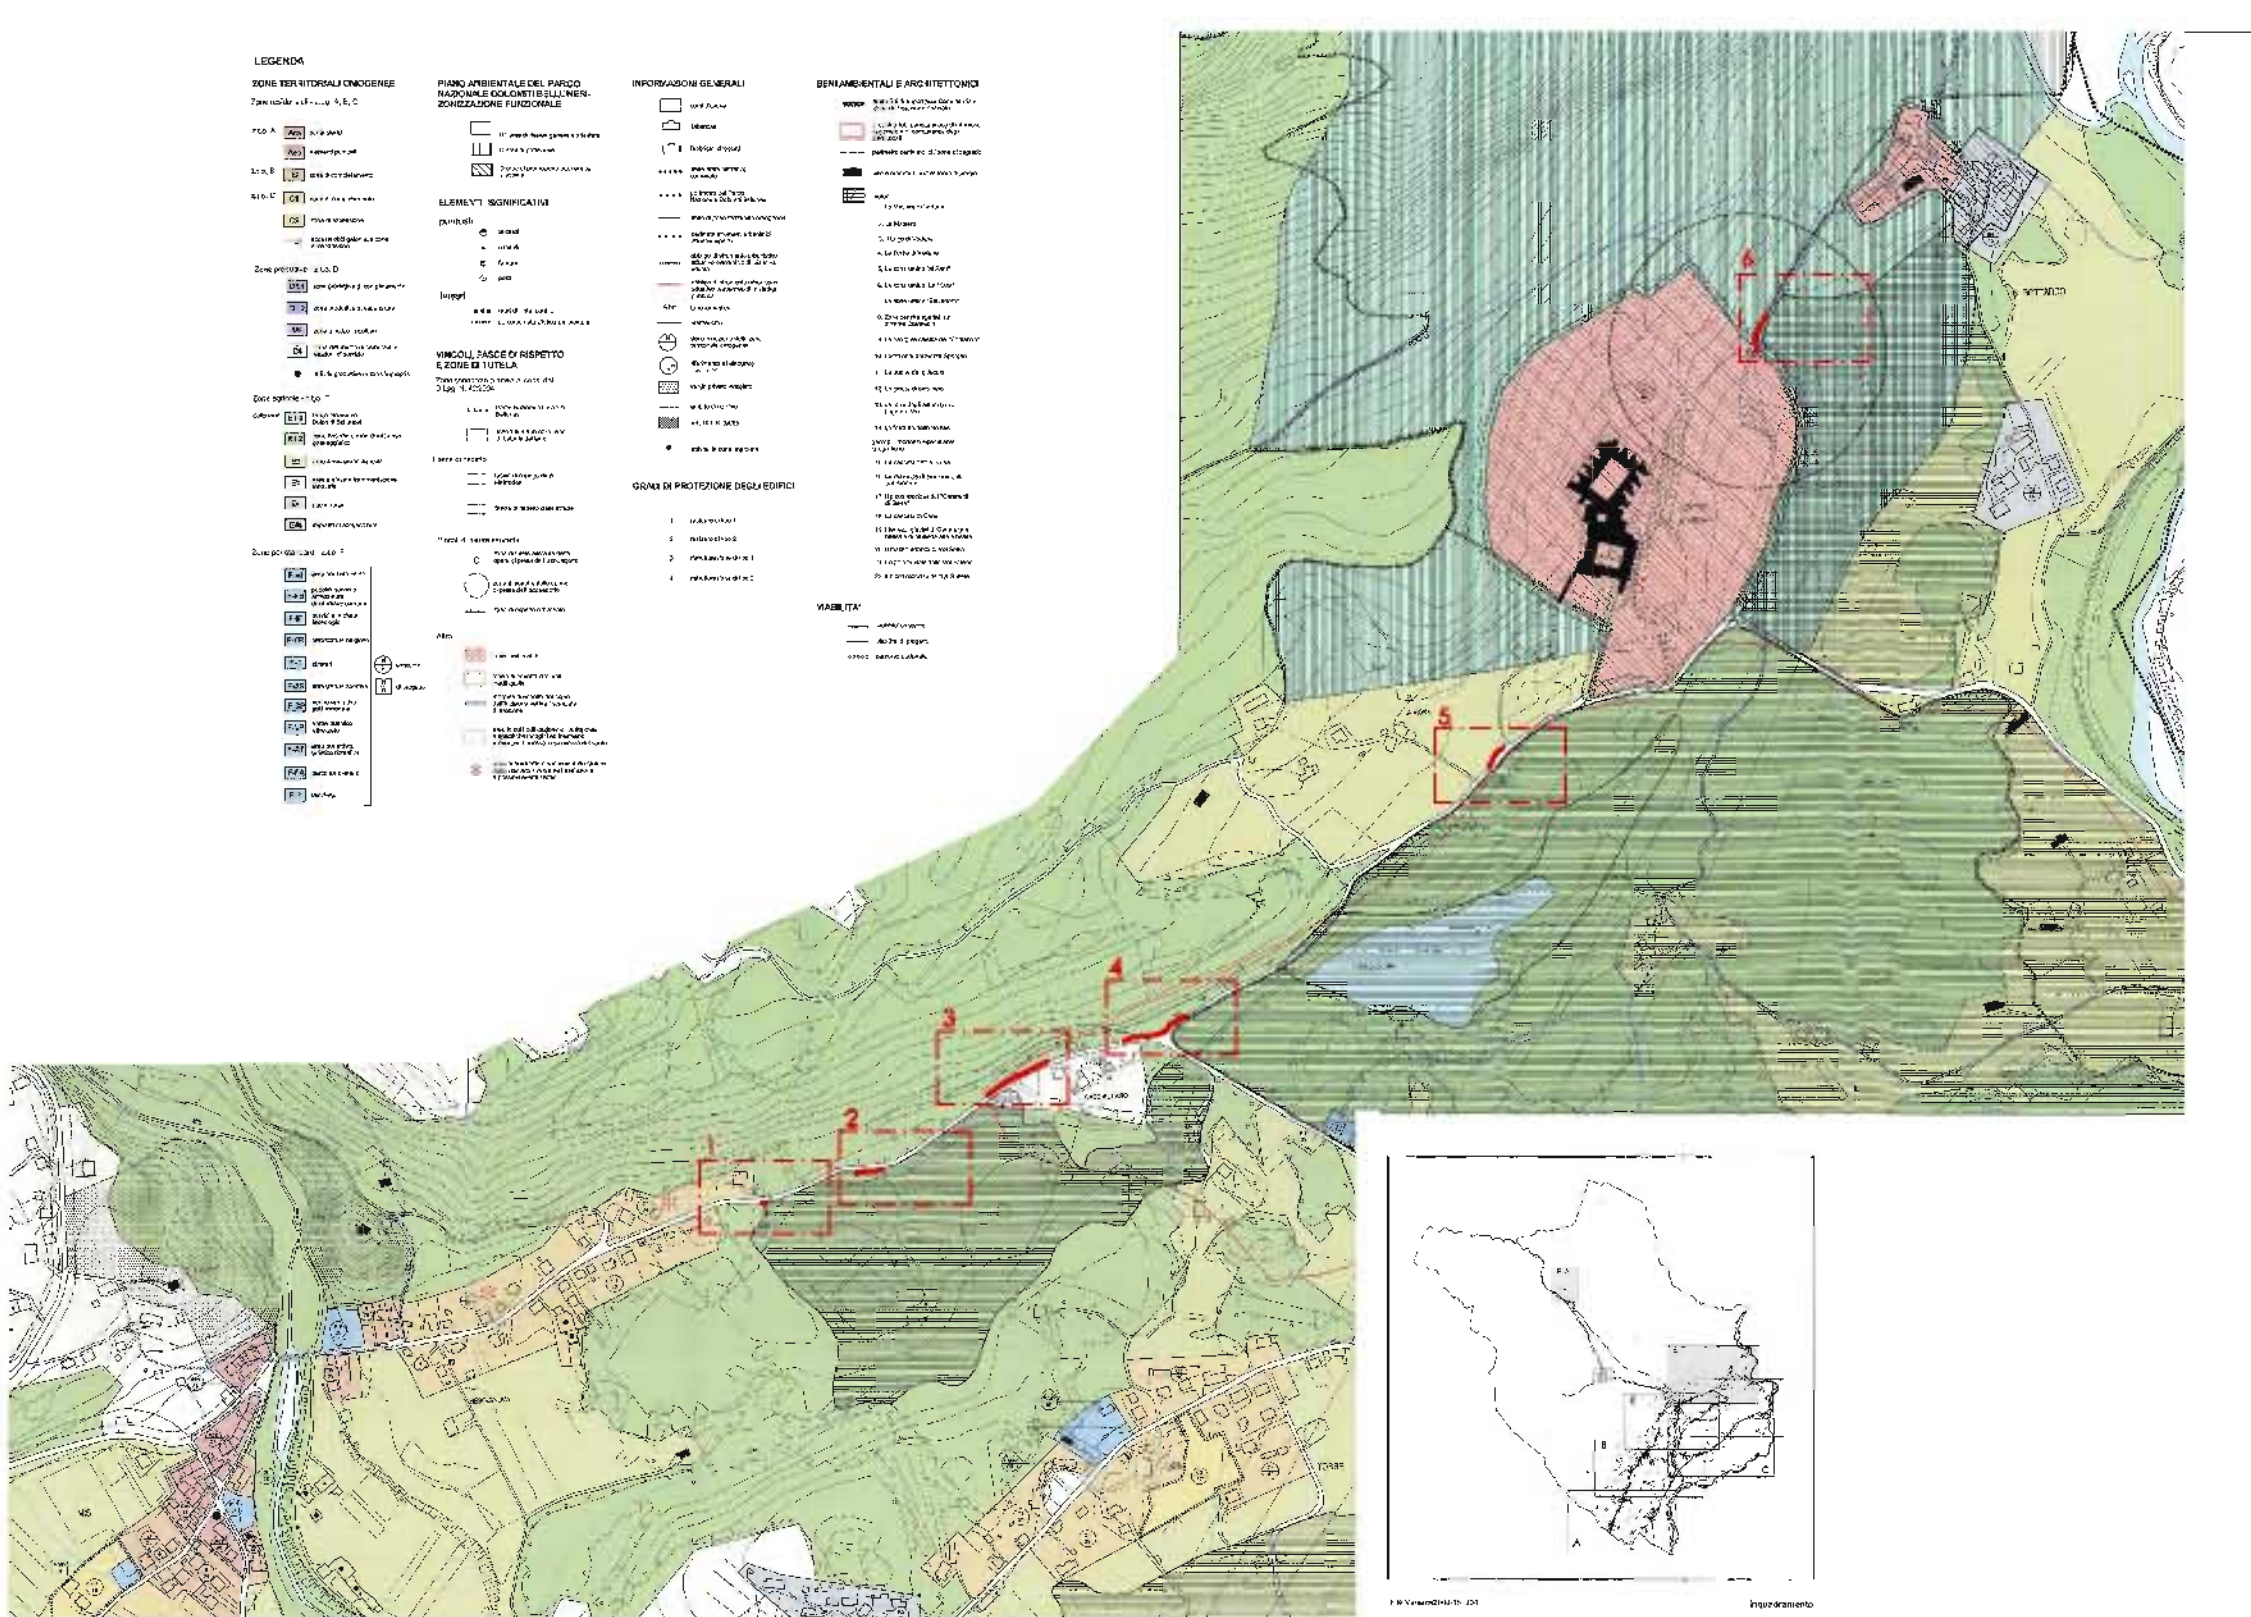

P.R.G. vigente _ estratto