

PROVINCIA DI BELLUNO

COMUNE DI LIMANA

Progetto
valorizzazione del patrimonio rurale: "Latteria
Val Morel" e "Malga Pianezze".

C.F. Comune di Limana - Fg. 32 part. 172 "Latteria Val Morel"
C.F. Comune di Limana - Fg. 35 part. 22 "Malga Pianezze"

Malga Pianezze - Dormitorio

Inquadramento territoriale
Piante (stato di fatto e di progetto)
Sezioni (stato di fatto e di progetto)
Prospecti (stato di fatto e di progetto)





Comune di Limana (BL)

Il Progettista
dott.agr. Lodovico De Cesero

Studio tecnico De Cesero
Belluno - Via Cavarzano, 10/A - 0437932324

Belluno, 28 febbraio 2017

Allegato 2b

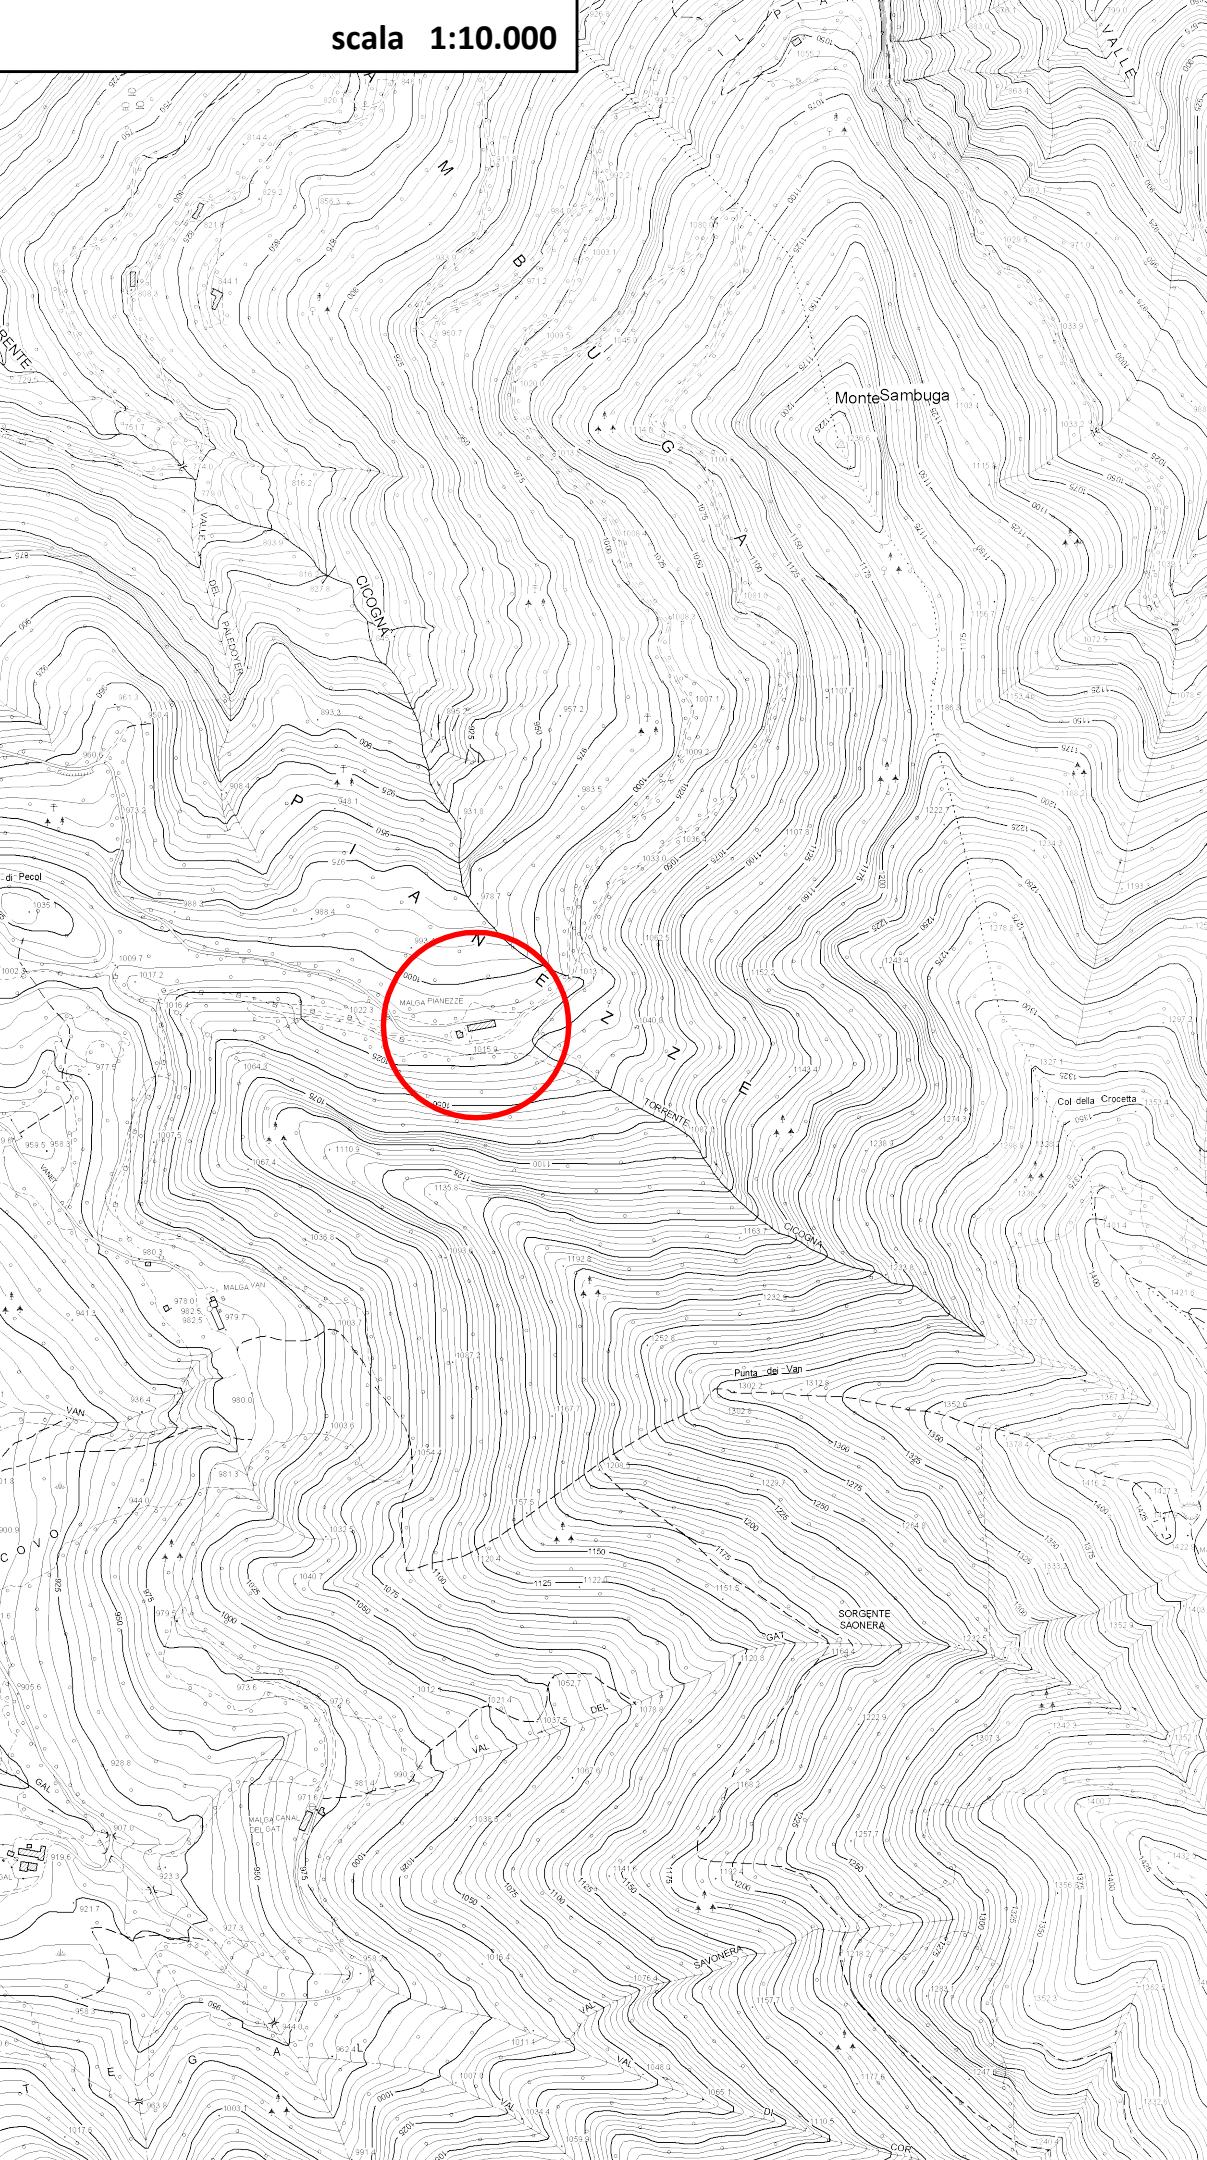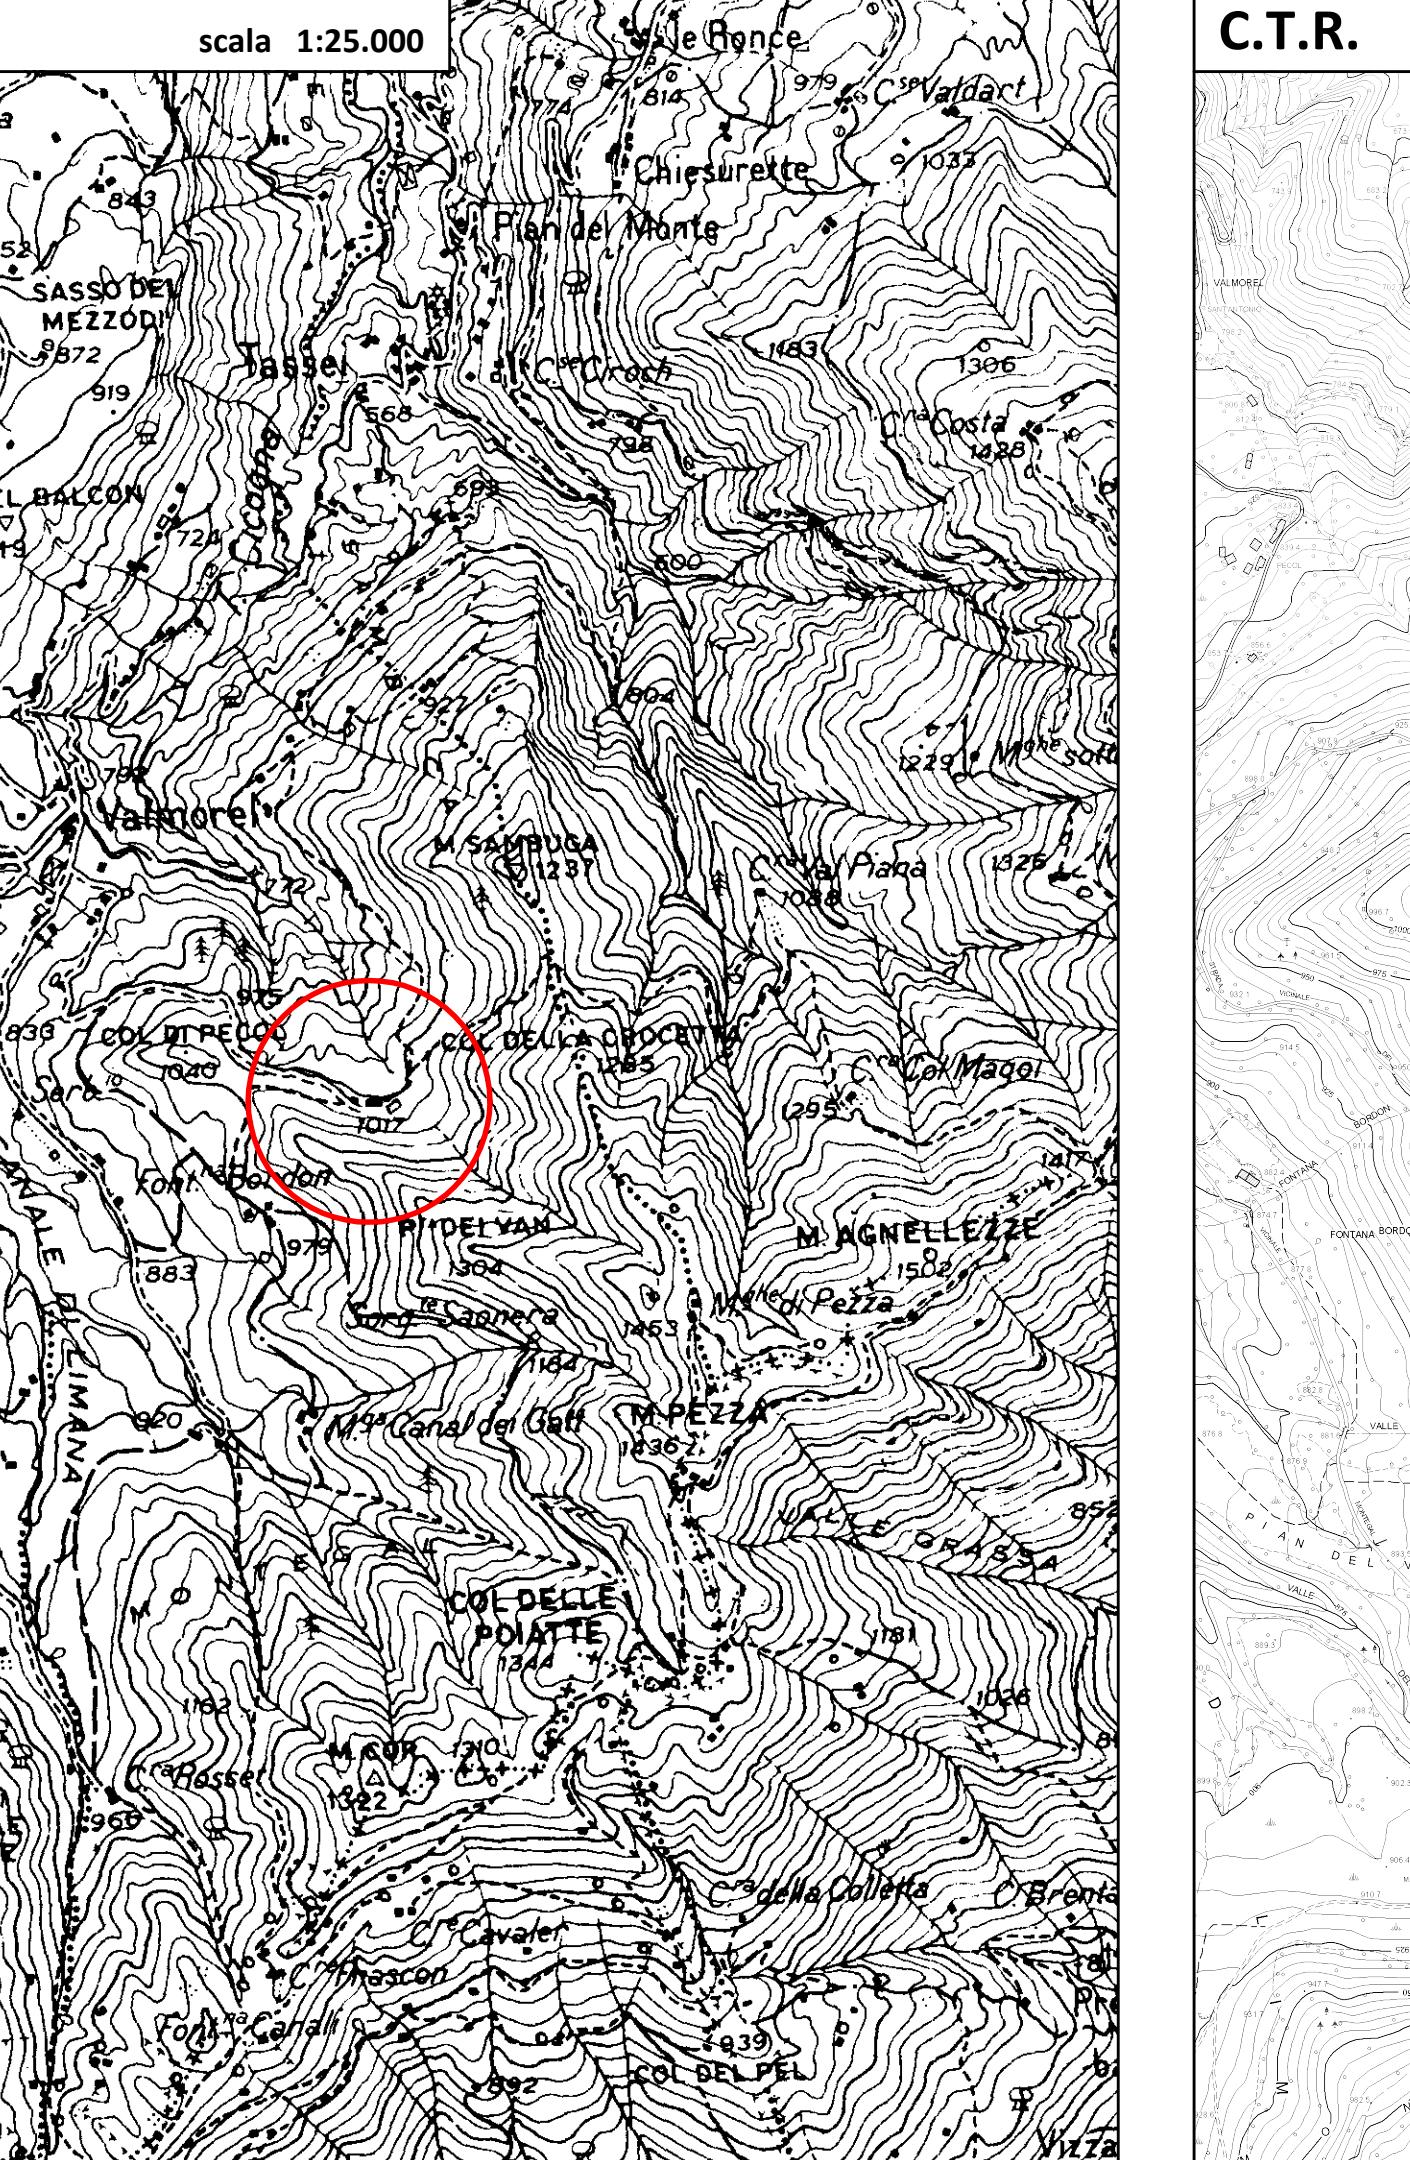


STATO DI FATTO

MALGA PIANEZZE

PIANTA


SCALA 1:100

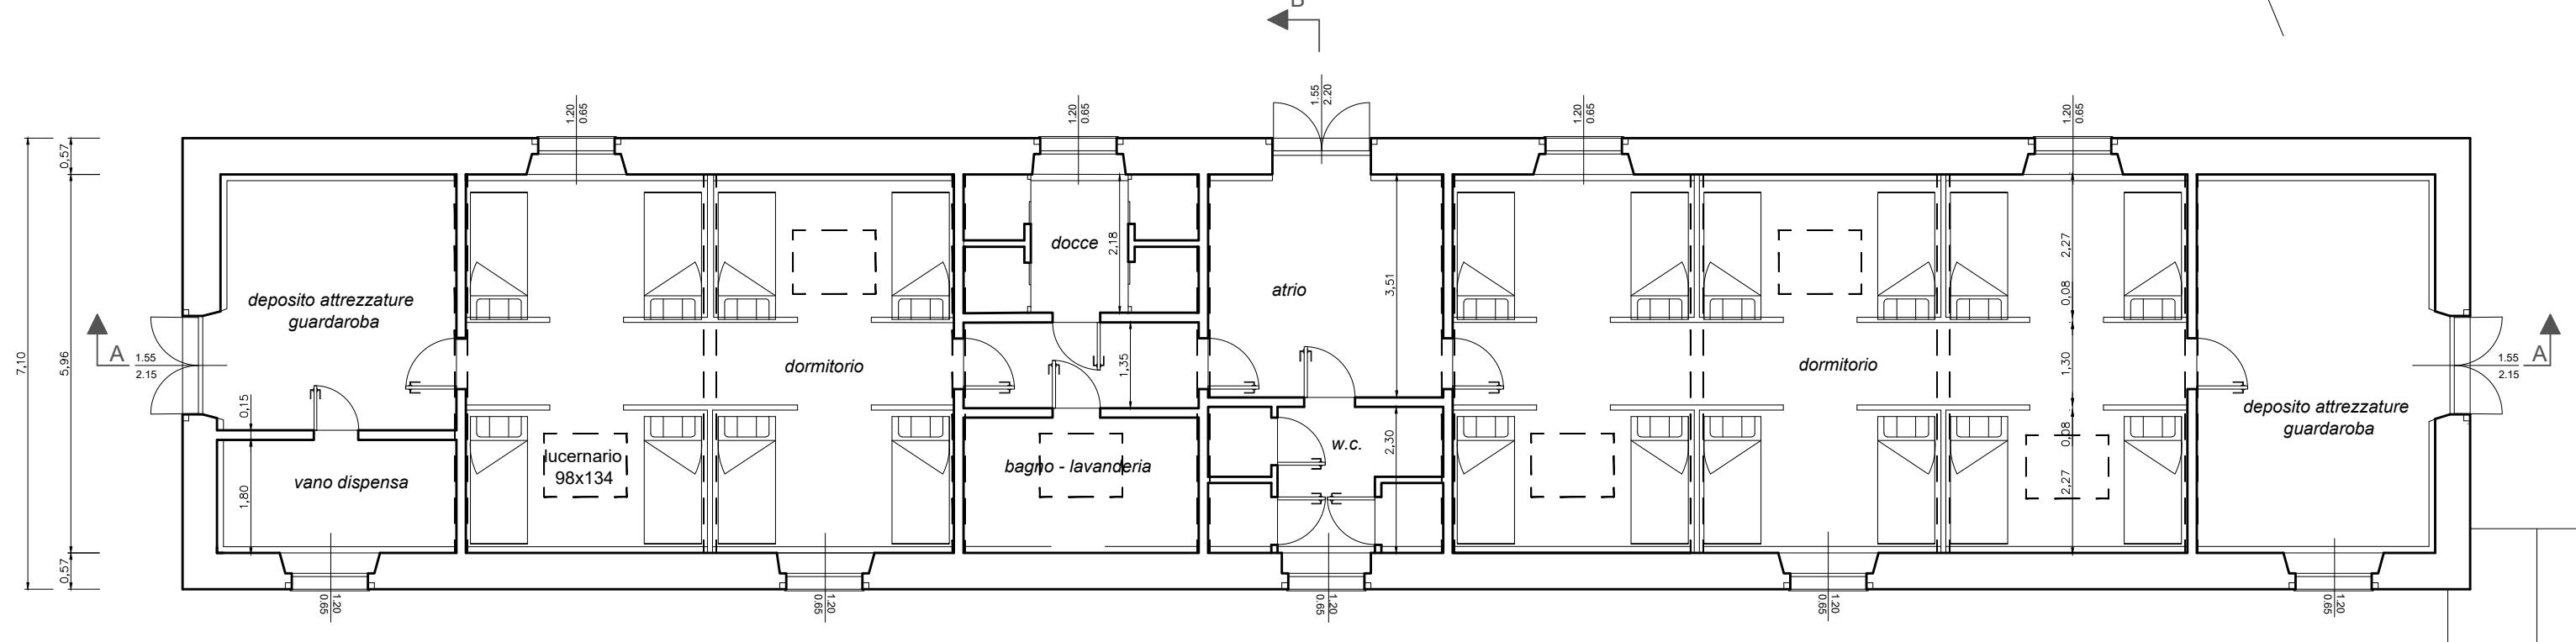

MALGA PIANEZZE

PIANTA COPERTURA


SCALA 1:100

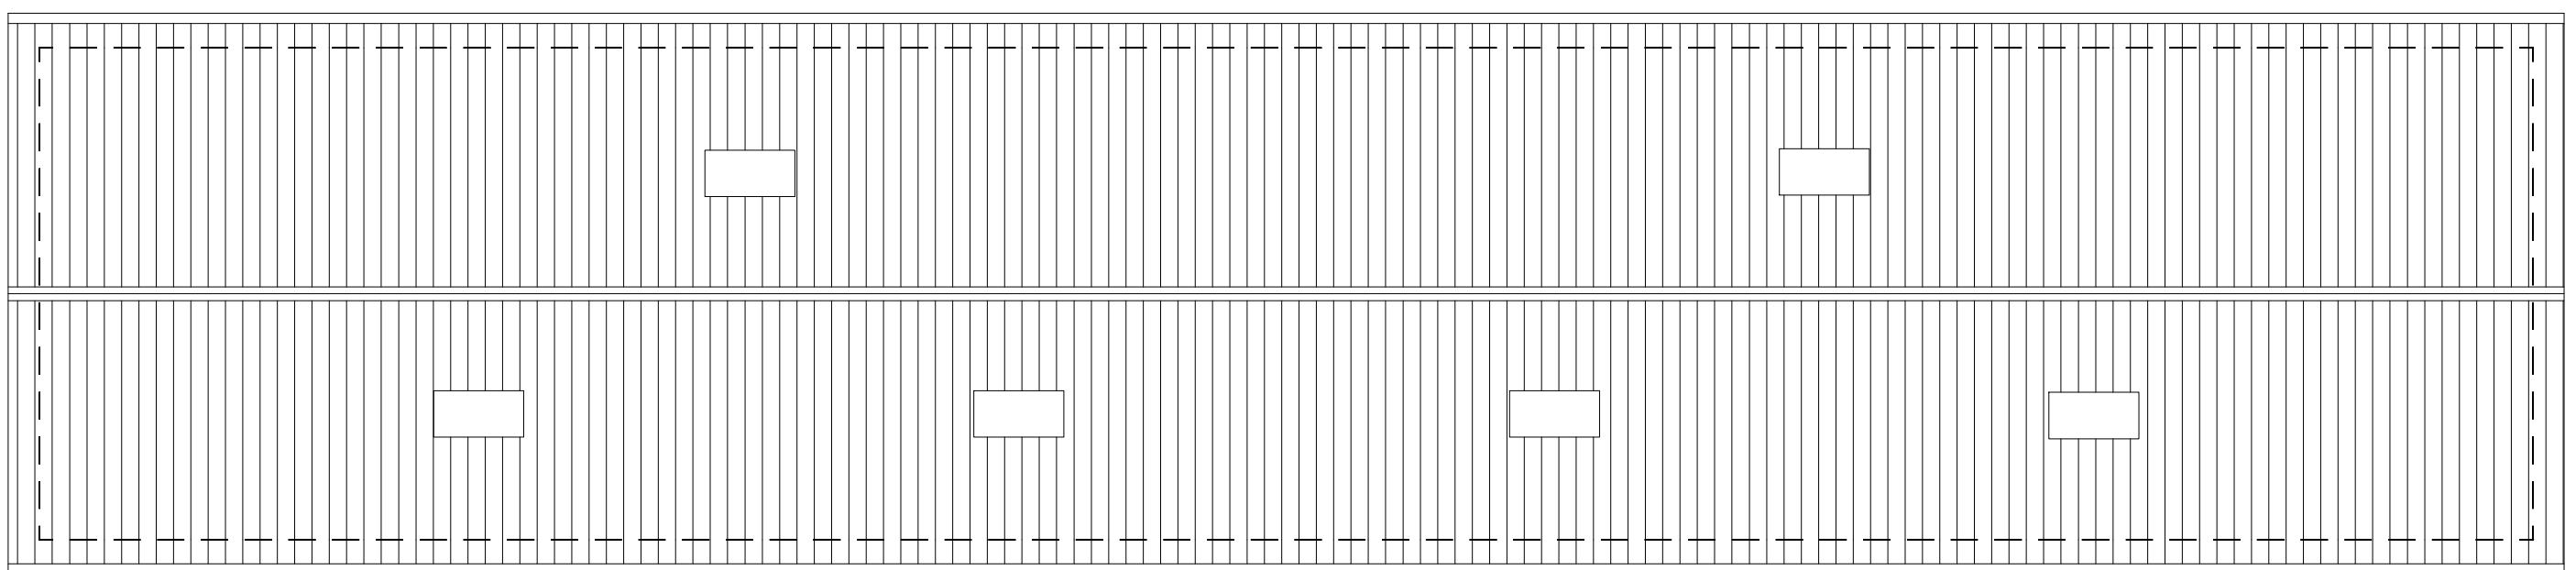

MALGA PIANEZZE

Prospetto SUD


SCALA 1:100

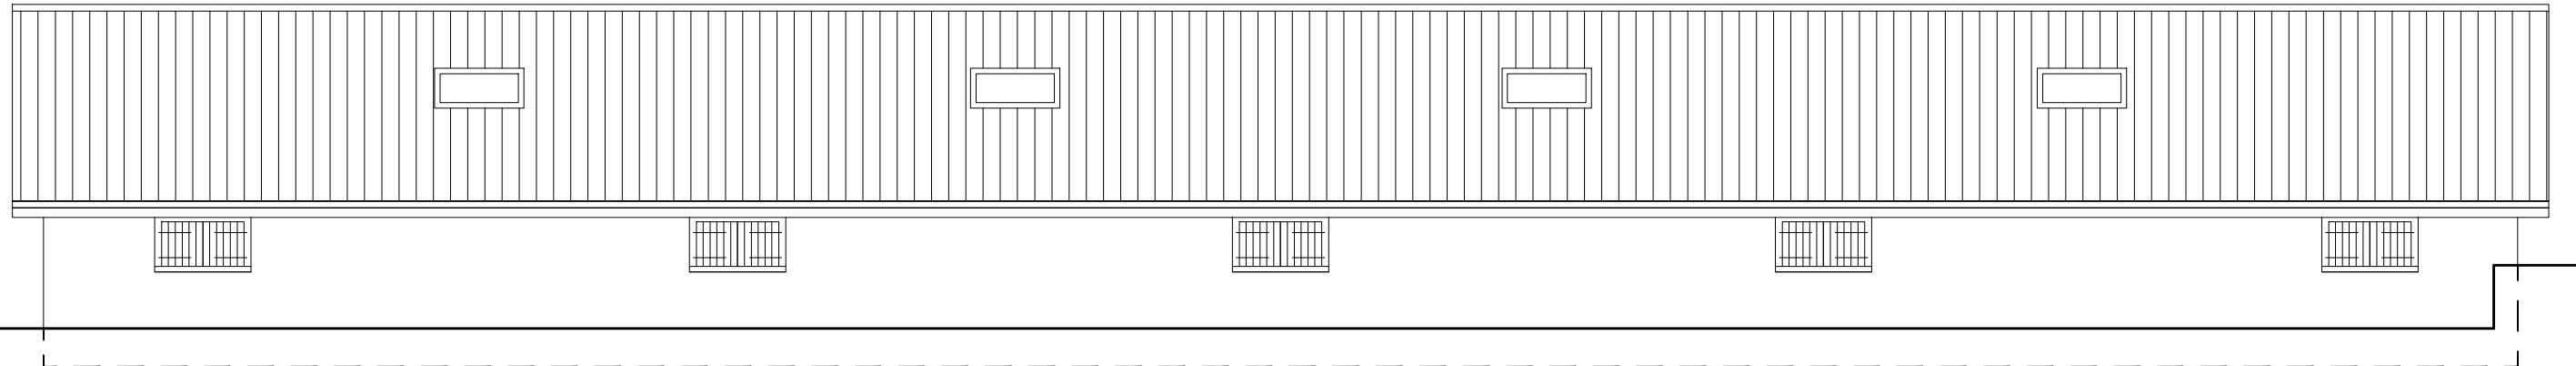

MALGA PIANEZZE

Prospetto Est


SCALA 1:100

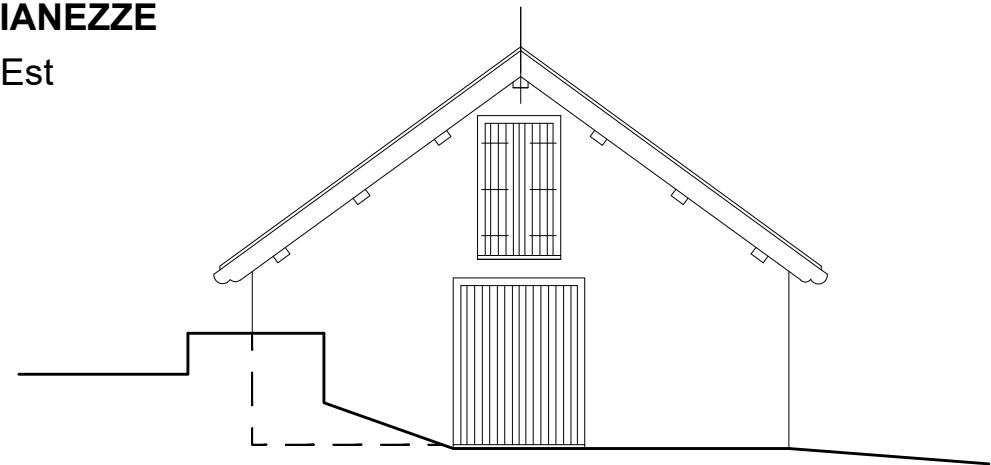

MALGA PIANEZZE

Prospetto Ovest


SCALA 1:100

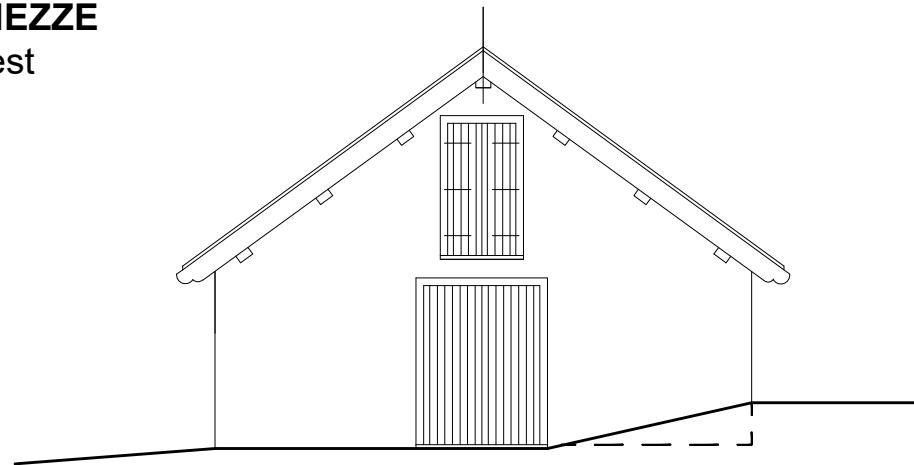

MALGA PIANEZZE

Prospetto Nord


SCALA 1:100

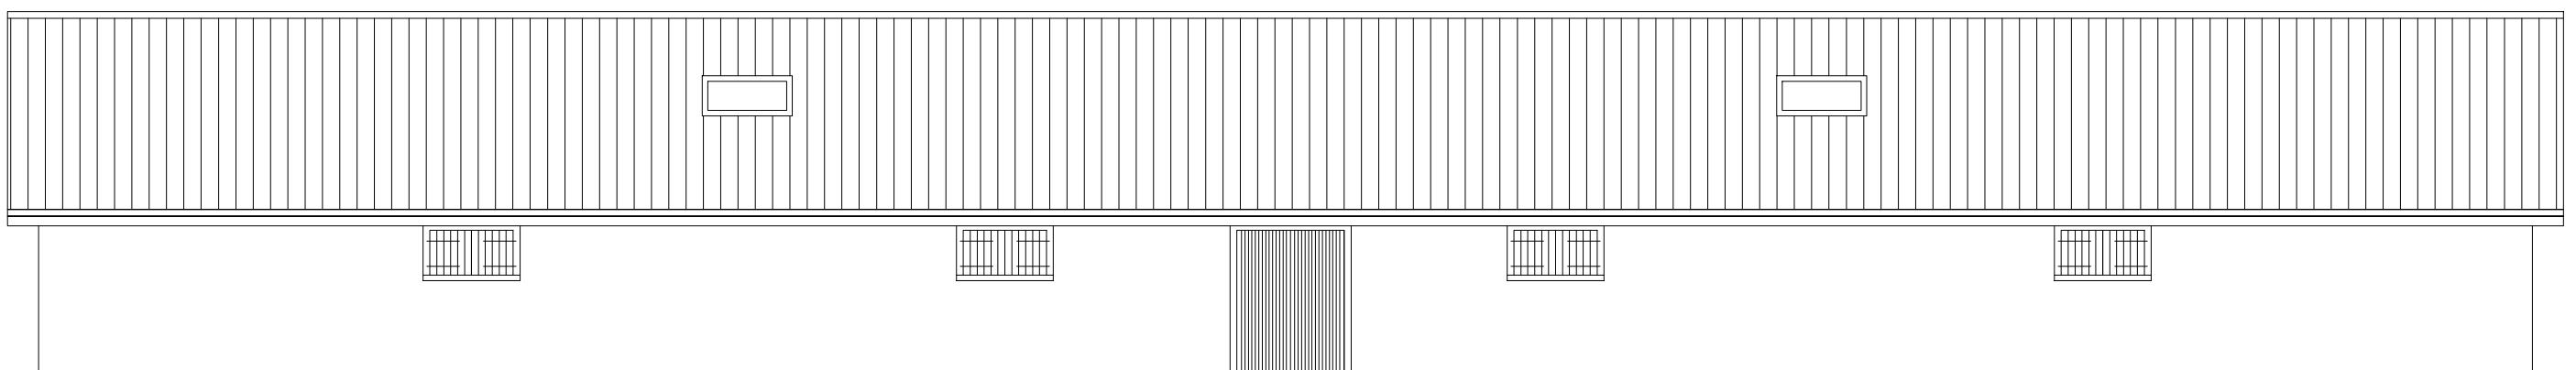

STATO DI PROGETTO

MALGA PIANEZZE PIANTA

SCALA 1:100

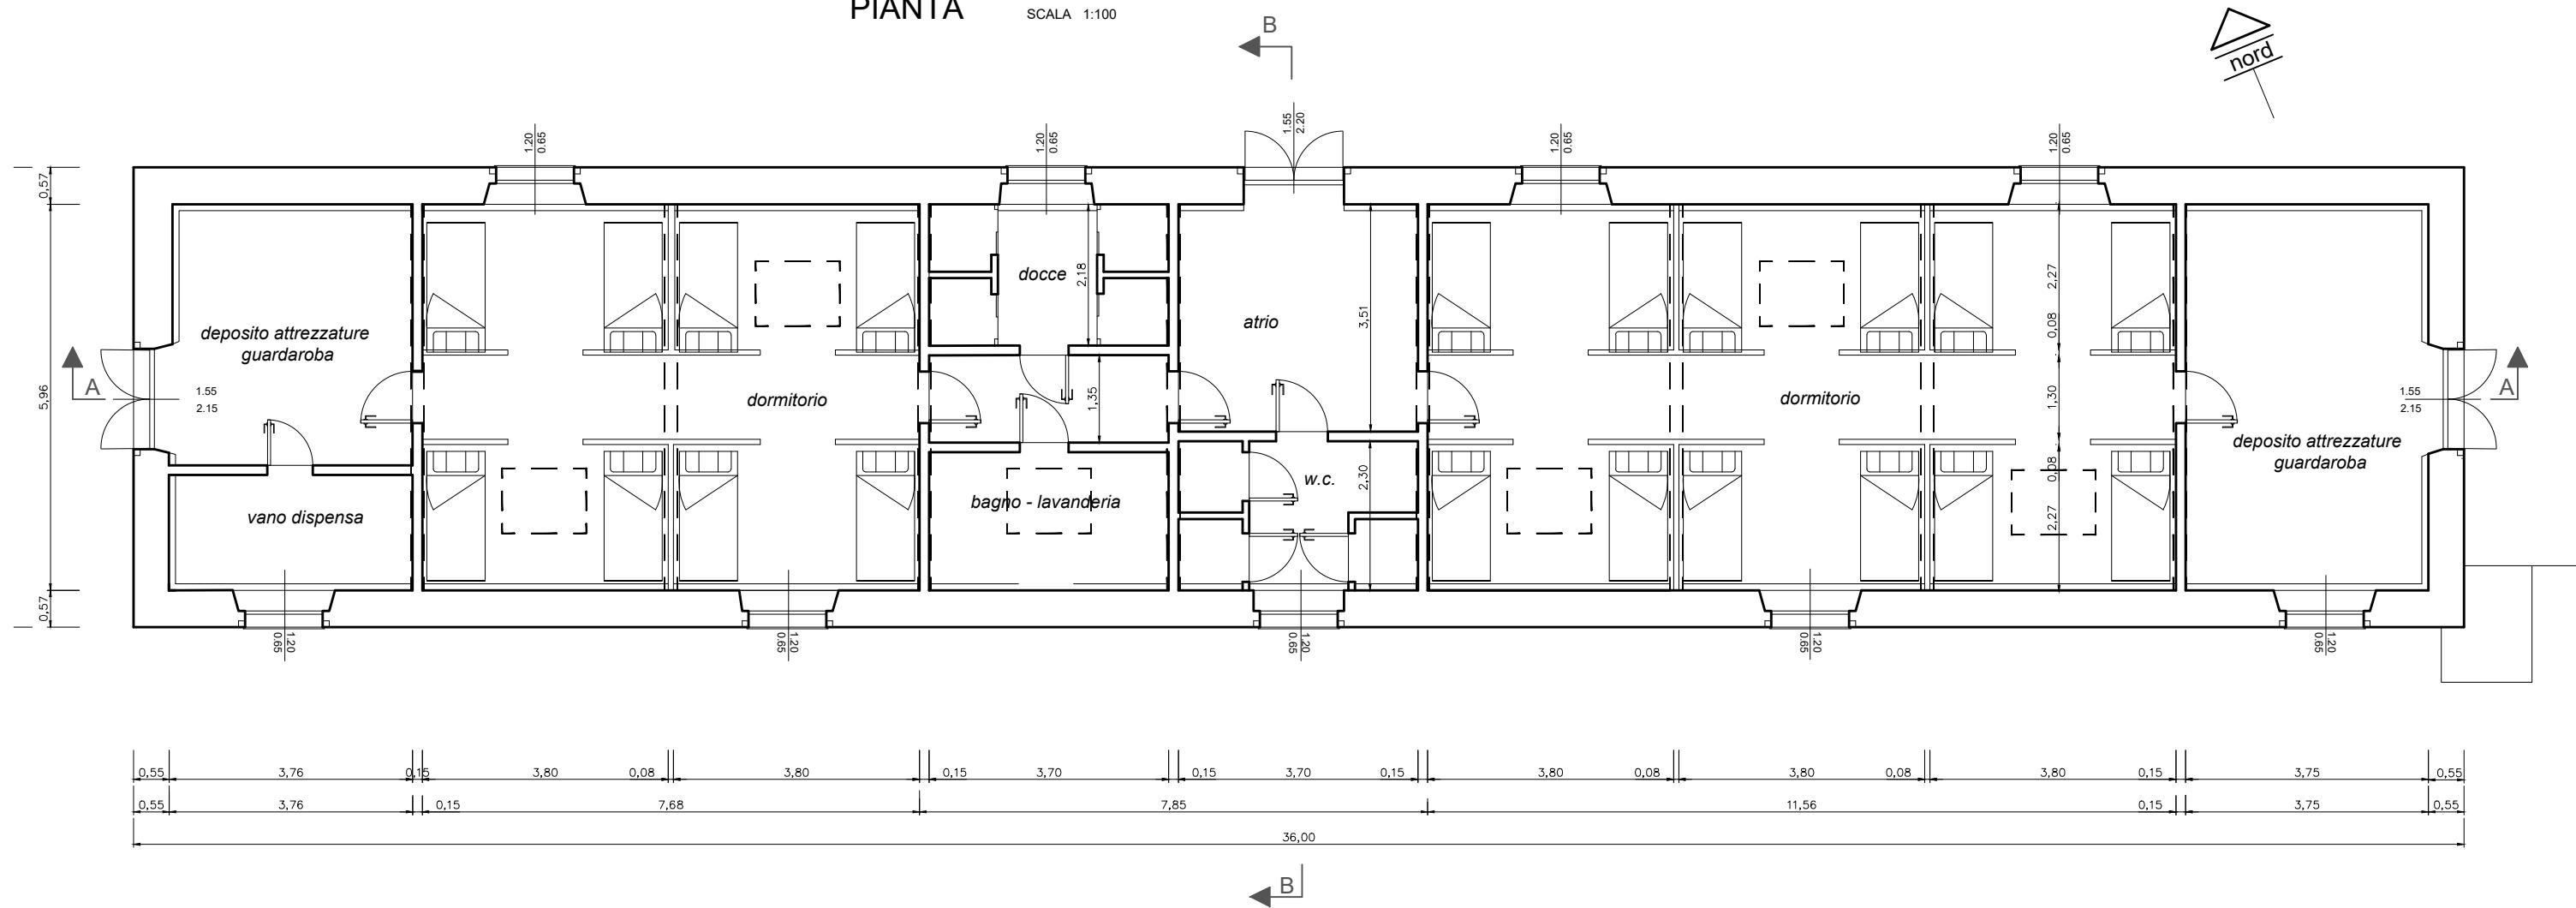


MALGA PIANEZZE

PIANTA COPERTURA

SCALA 1:100


lamiera preverniciata
verde

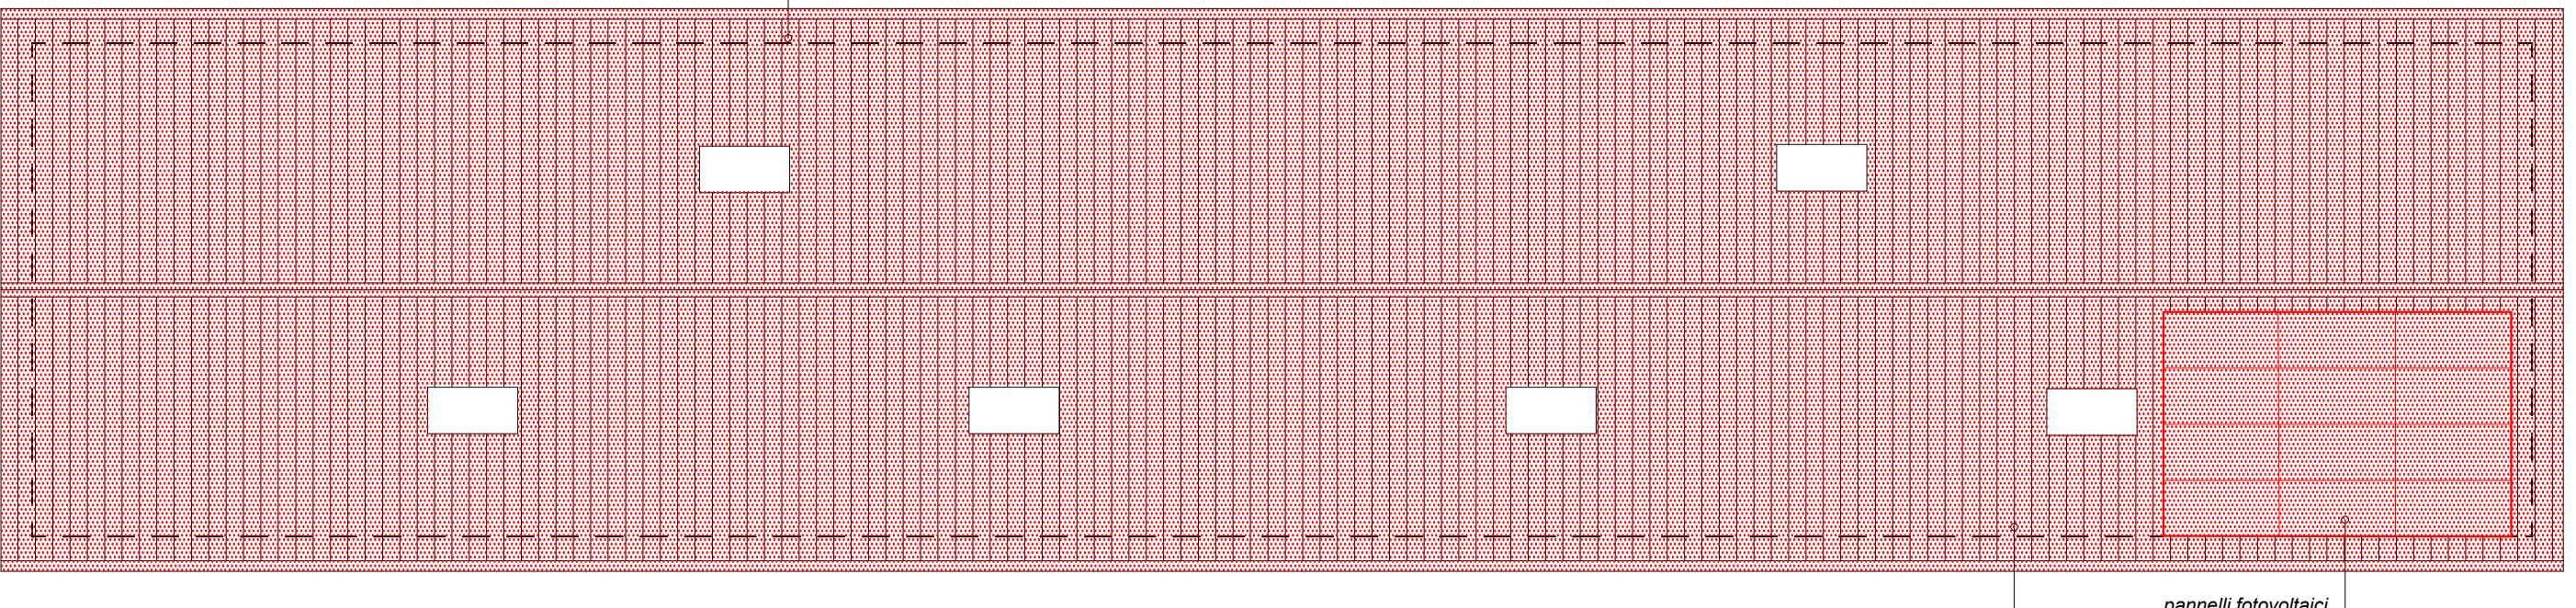

MALGA PIANEZZE

Prospetto Sud


SCALA 1:100

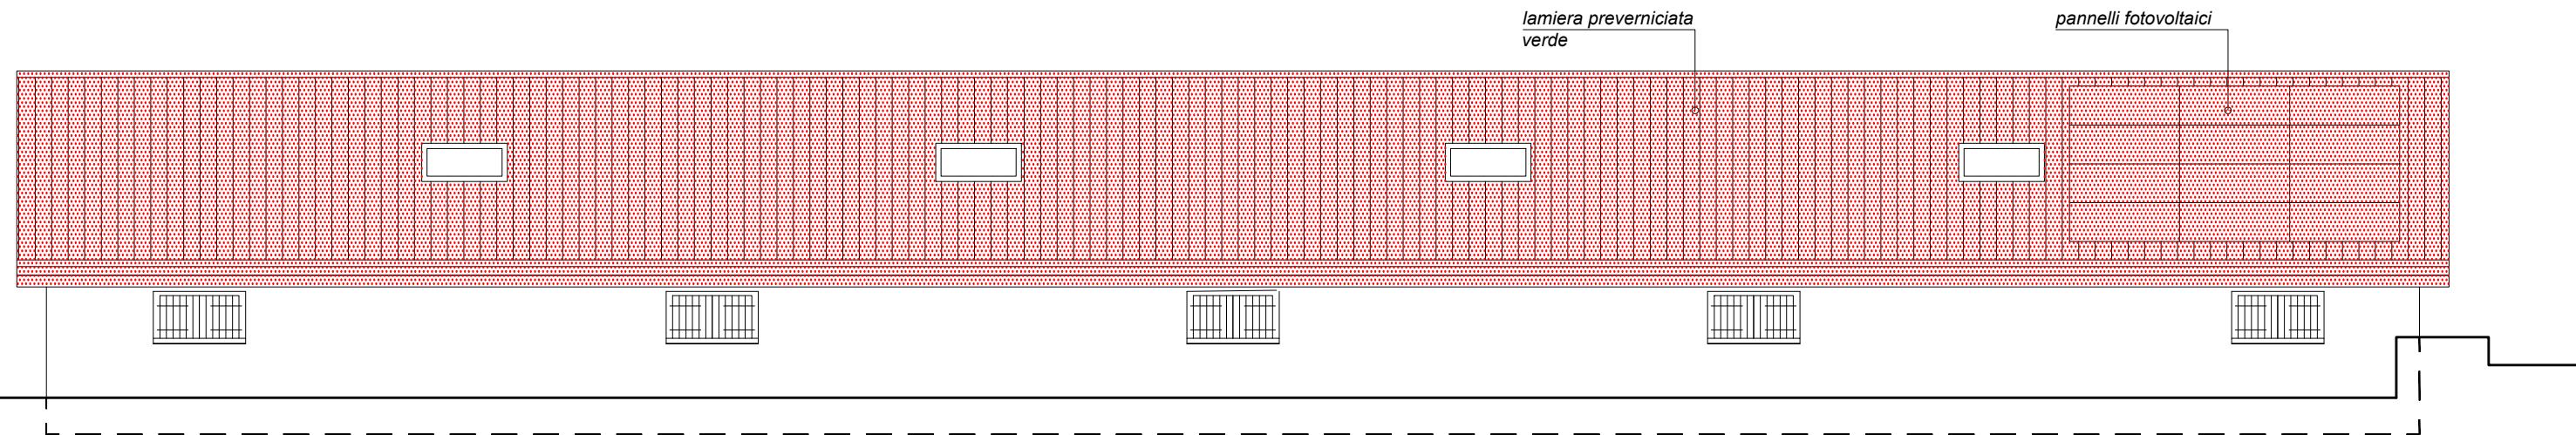

MALGA PIANEZZE

Prospetto Est


SCALA 1:100

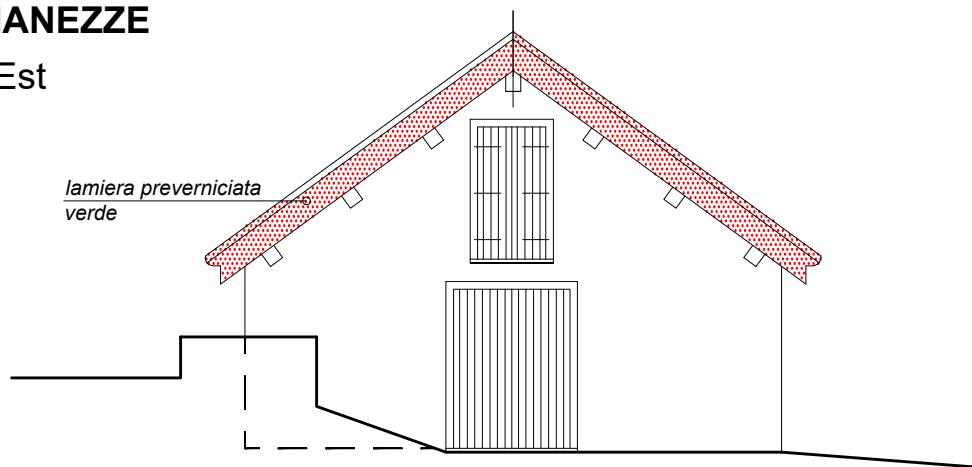

MALGA PIANEZZE

Prospetto Ovest


SCALA 1:100

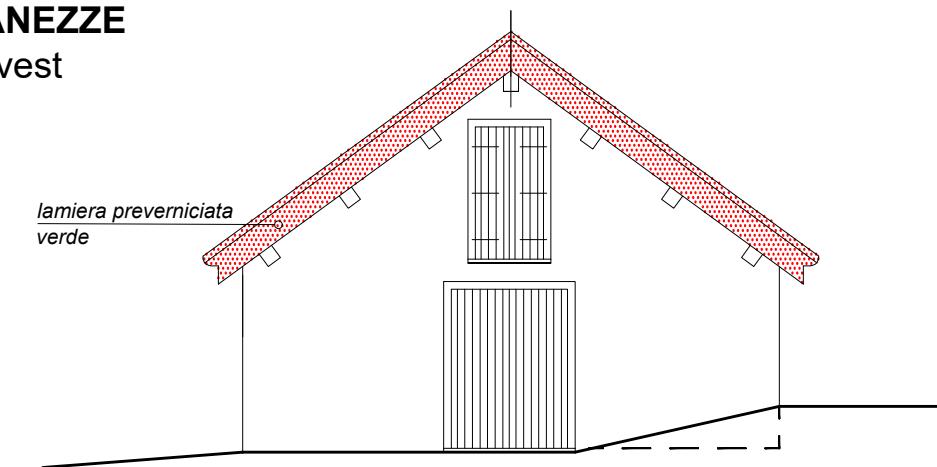

MALGA PIANEZZE

Prospetto Nord


SCALA 1:100

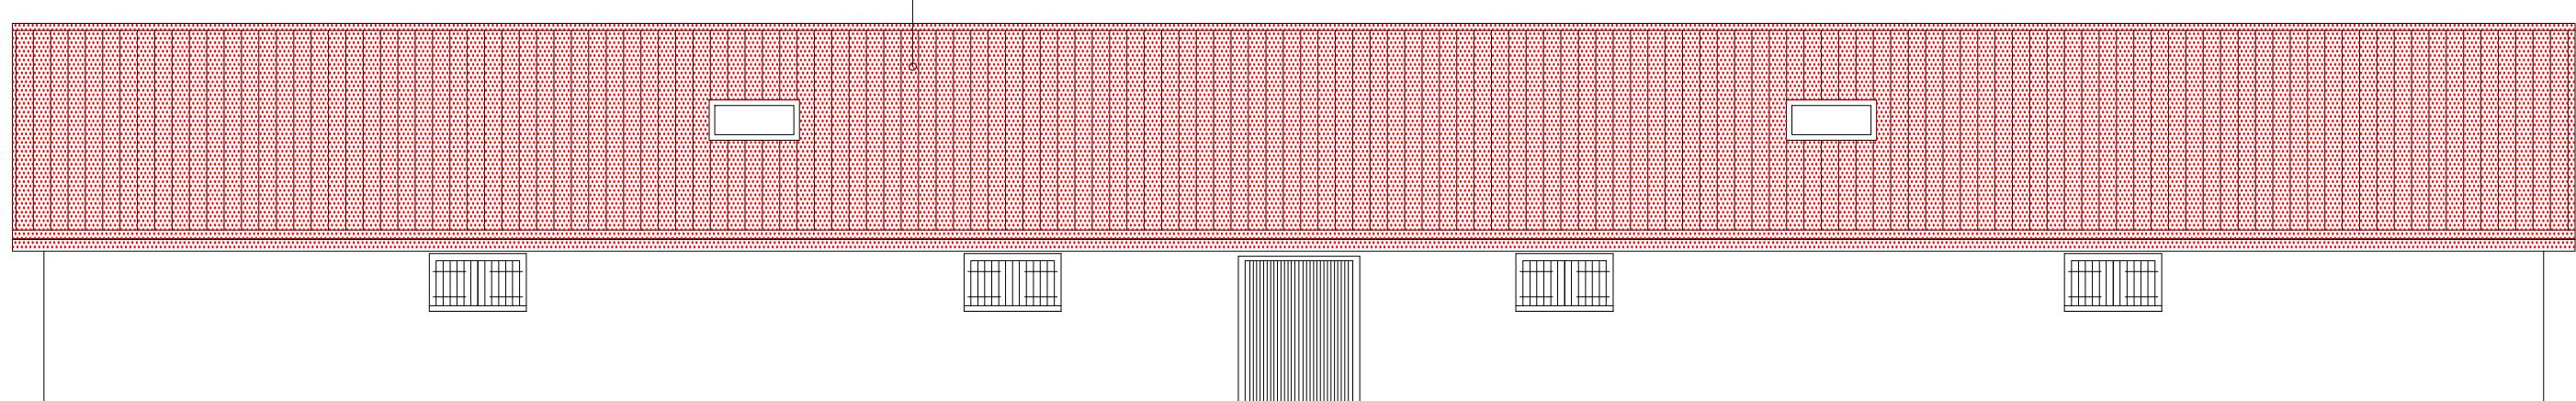

MALGA PIANEZZE

Sezione A - A


SCALA 1:100

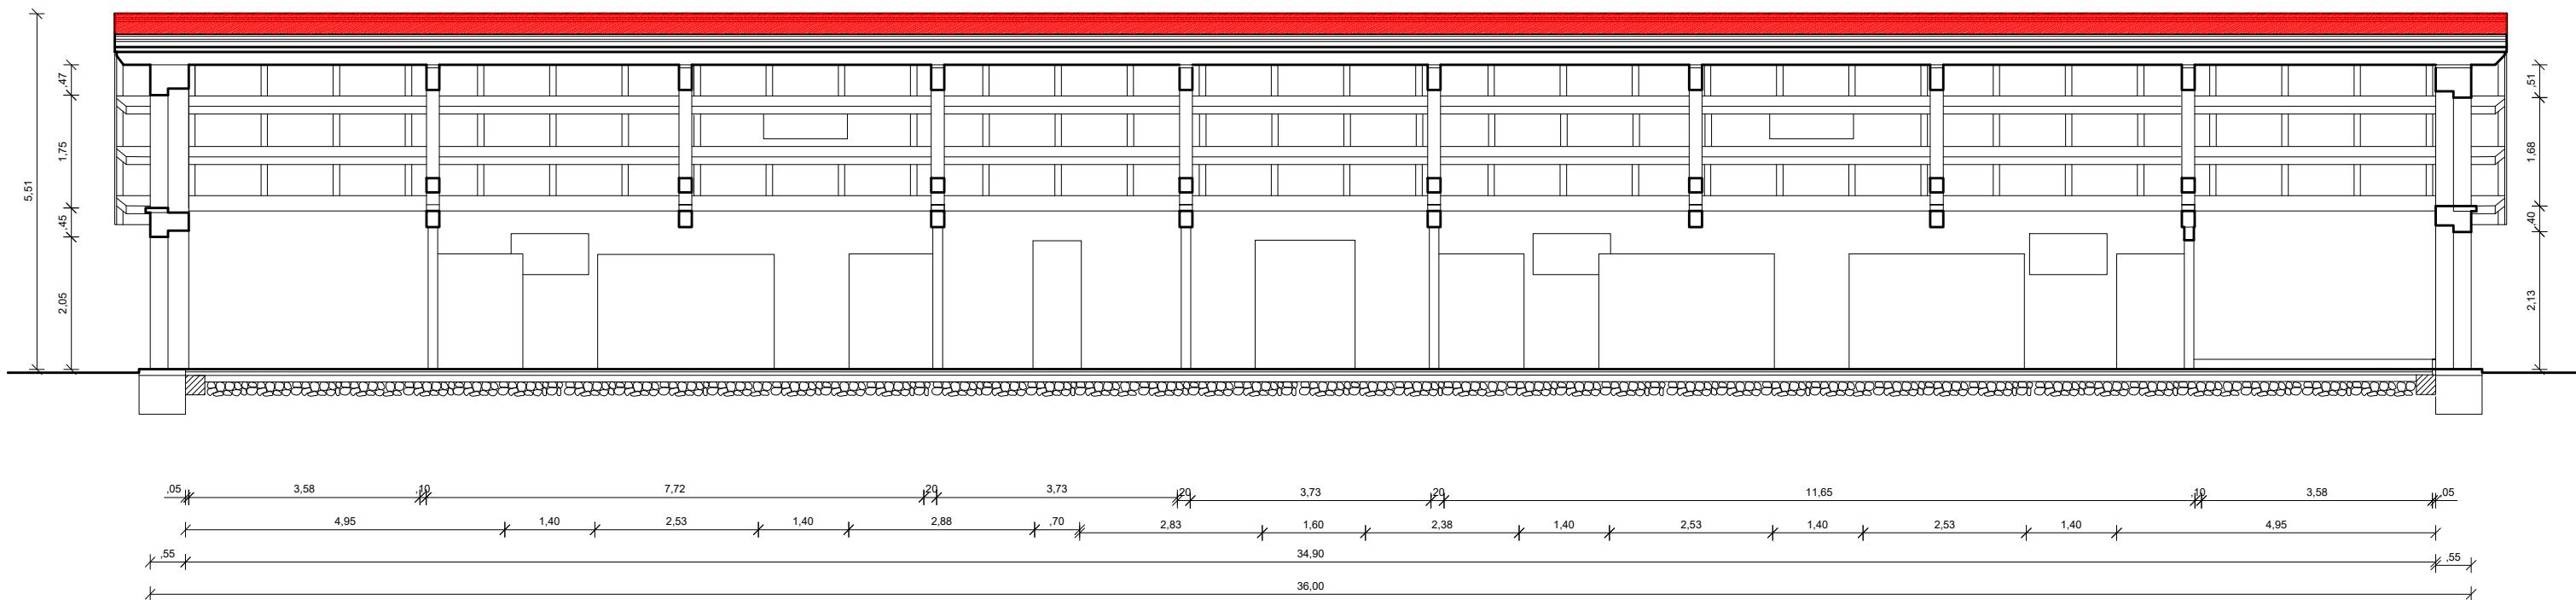


MALGA PIANEZZE

Sezione B - B

SCALA 1:50

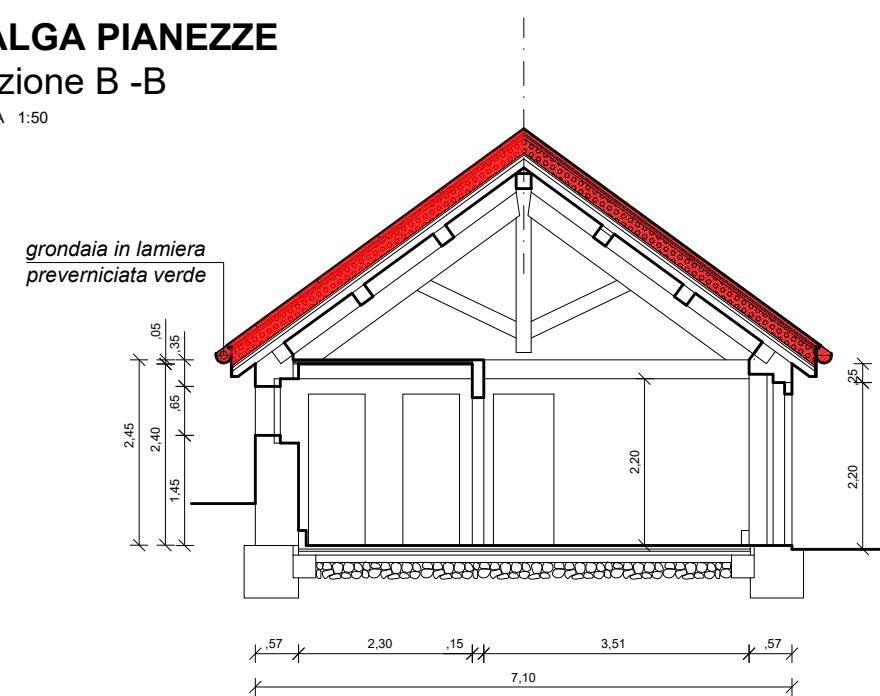

MALGA PIANEZZE
PARTICOLARE
SEZIONE B - B
SCALA 1:50

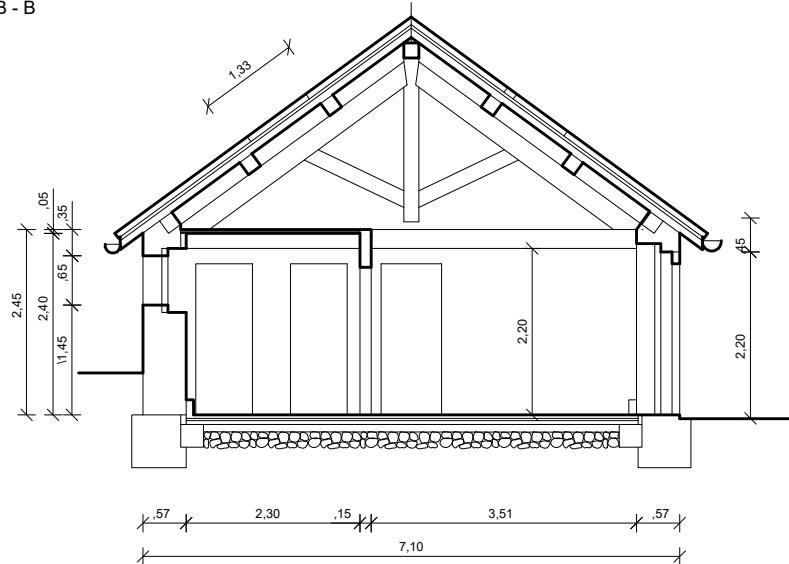

MALGA PIANEZZE
particolare
SCALA 1:50

