

PROGETTO DI RECUPERO PERCORSI E MURETTI A SECCO A COL DEI BOFF - CIG Z84/B27D8F

GAL n°2 PREALPI E DOLOMITI , PSL 2014-2020, PROGETTO CHIAVE 2
LA MONTAGNA DI MEZZO "Recupero e riqualificazione del patrimonio architettonico dei villaggi e del paesaggio rurale"

PROGETTO ESECUTIVO

COMMITENTE: Comune di Seren del Grappa
Piazza Tiziano Vecellio, 19
32030 Seren del Grappa (BL)
pec: seren.bi@centriip-veneto.net
P.IVA 00185930252


Il Responsabile del Procedimento: geom. Maurizio Cercena'

PROGETTISTA: Studio IDER di Arch.tti. Bona A. e Fanoni G.
Via Borgo Rugo, 22 - 32032 Feltre (BL)
pec: andrea.bona@architoworldpec.it
Arch. Andrea Bona
C.F. BIONDR61L12D530D


DATA: ottobre 2016

TAV. 1/4 ANALISI DELLO STATO DI FATTO

EVOLUZIONE STORICA DEL CENTRO STORICO, scala 1:500
DESTINAZIONE DI USO DEI FABBRICATI, scala 1:500
GRADO DI CONSERVAZIONE DEGLI EDIFICI, scala 1:500
TIPOLOGIA PERCORSI E USO DEGLI SPAZI ESTERNI AGLI EDIFICI,
scala 1:500

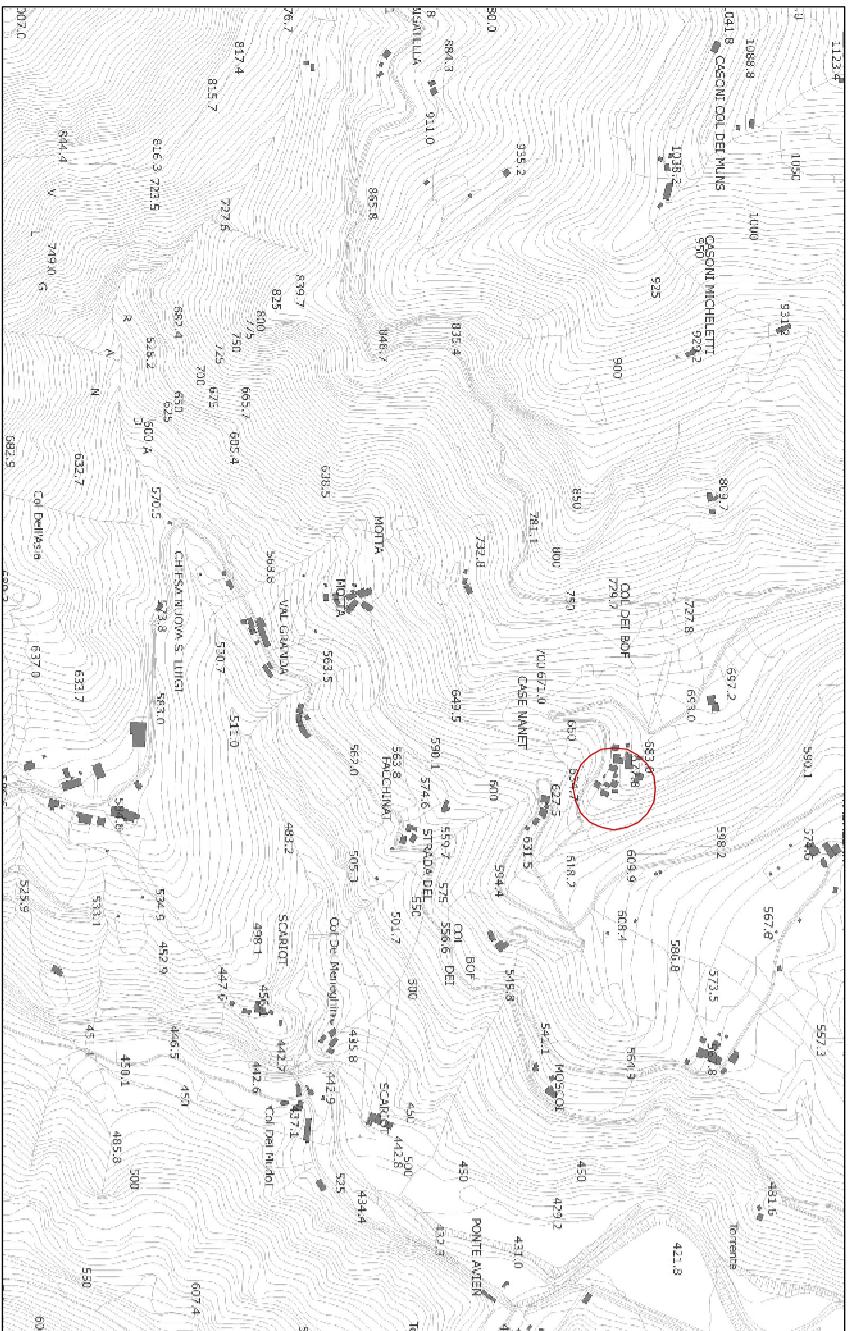

ESTRATTO C.T.R. - Scala 1:10.000

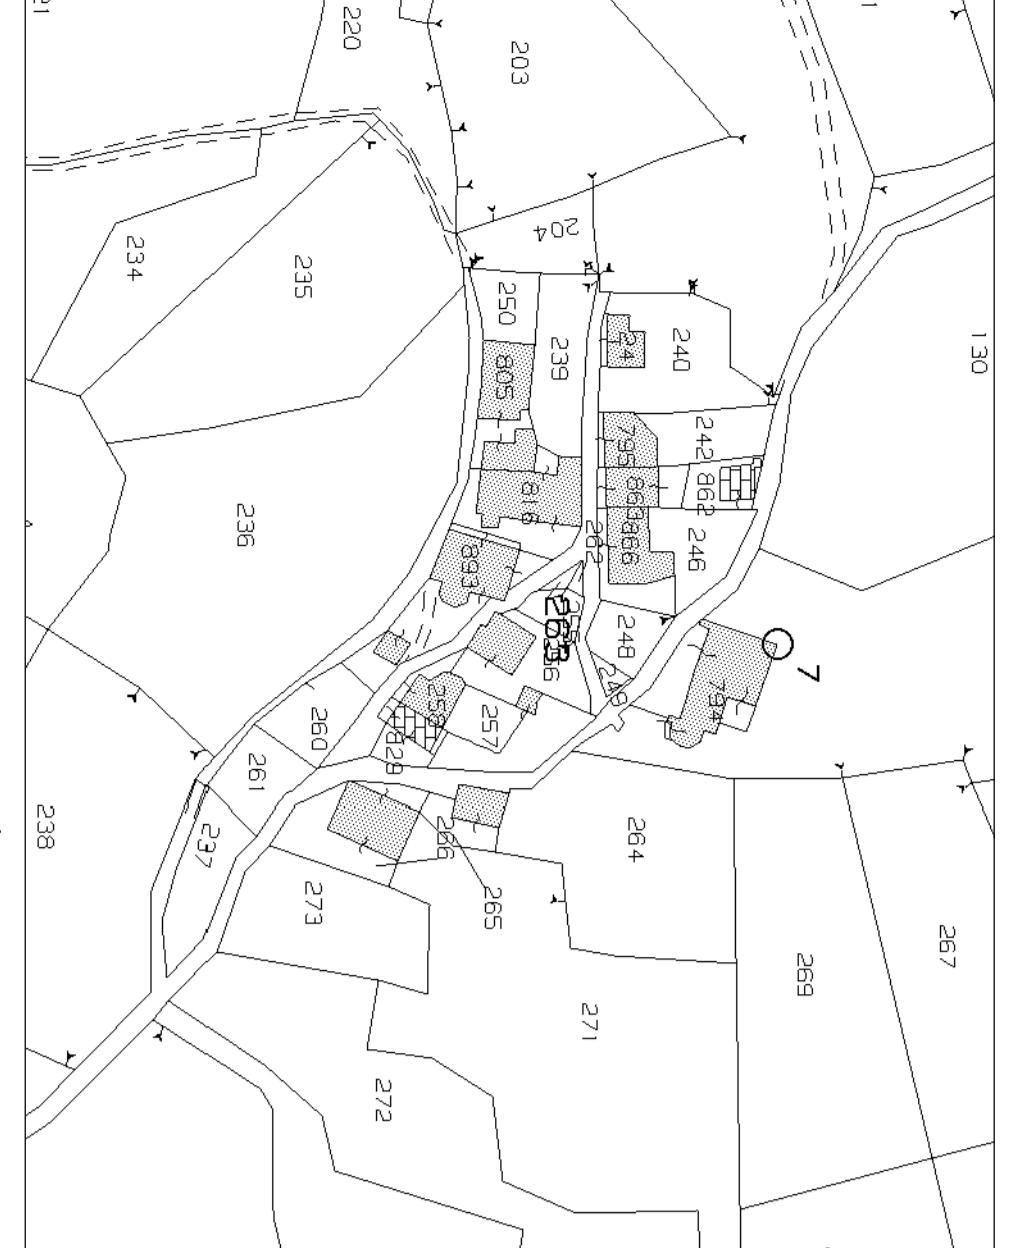

221

COL DEI BOF PLANIMETRIA CATASTALE - Scala 1: 1.000

01. EVOLUZIONE STORICA DI COL DEI BOF

- Catasto Napoleonico
- Catasto Austro Ungherico - impianto 1834
- Catasto Austro Ungherico - 1°/2° cons.
- Catasto attuale
- struttura non accatastata

■ In corso di restau

03. GRADO DI CONSERVAZIONE DEGLI EDIFICI


- Biono - restaurato
- Fisristruzione impropria
- Medieco - stato di conservazione
- Pessimo - stato di conservazione
- Stato di crollo della copertura e parziale della muratura
- Crollato completamente



COL DEI BOF PLANIMETRIA GENERALE - Scala 1:500

02. DESTINAZIONI DI USO DEI FABBRICATI


- Abitazione
- Edificio rurale
- Sede della Fondazione Val di Seren
- Amessi rurali
- Spelonica
- Ricovero per animali
- Cisterna ad uso privato
- WC esterno

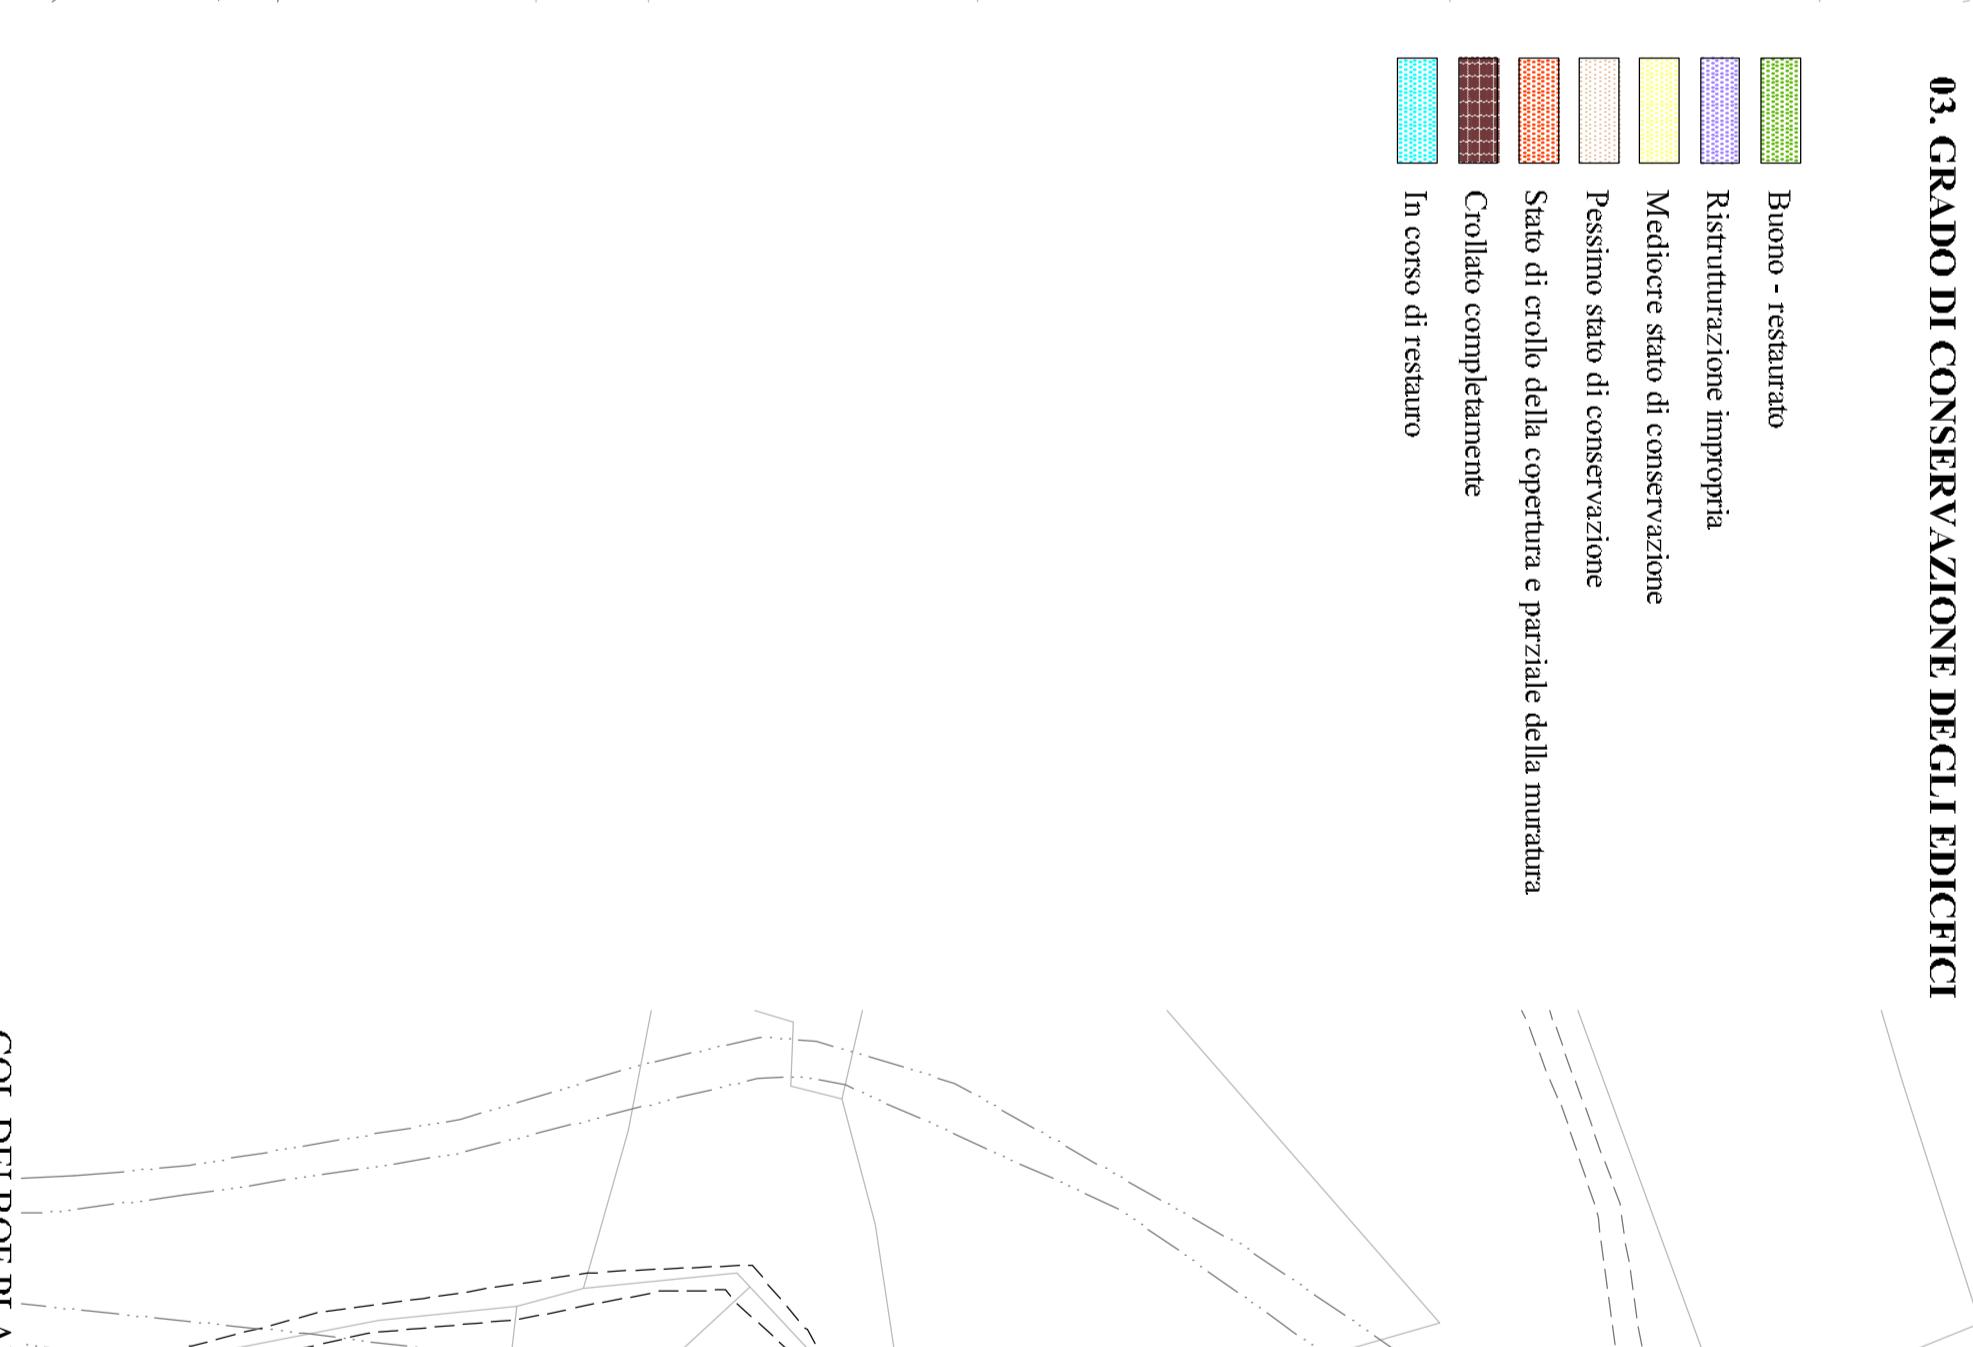

COL DEI BOF PLANIMETRIA GENERALE - Scala 1:500

04. TIPOLOGIA DEI PERCORSI E USO DEGLI SPAZI ESTERNI

- Strada pubblica riportata in mappa
- Strada pubblica di recente realizzazione non riportata in mappa
- Passaggio ad uso pubblico individuato in mappa
- Passaggio ad uso pubblico non individuato in mappa
- Muretto di sostegno in pietra
- Recinzioni in pietra tradizionale
- Recinzioni in legno
- Punto di illuminazione
- Capitello
- Punto di illuminazione
- Capitello
- Spazi ad uso esclusivo
- Cartello informativo
- Area aterrazzata per picnic
- Scale

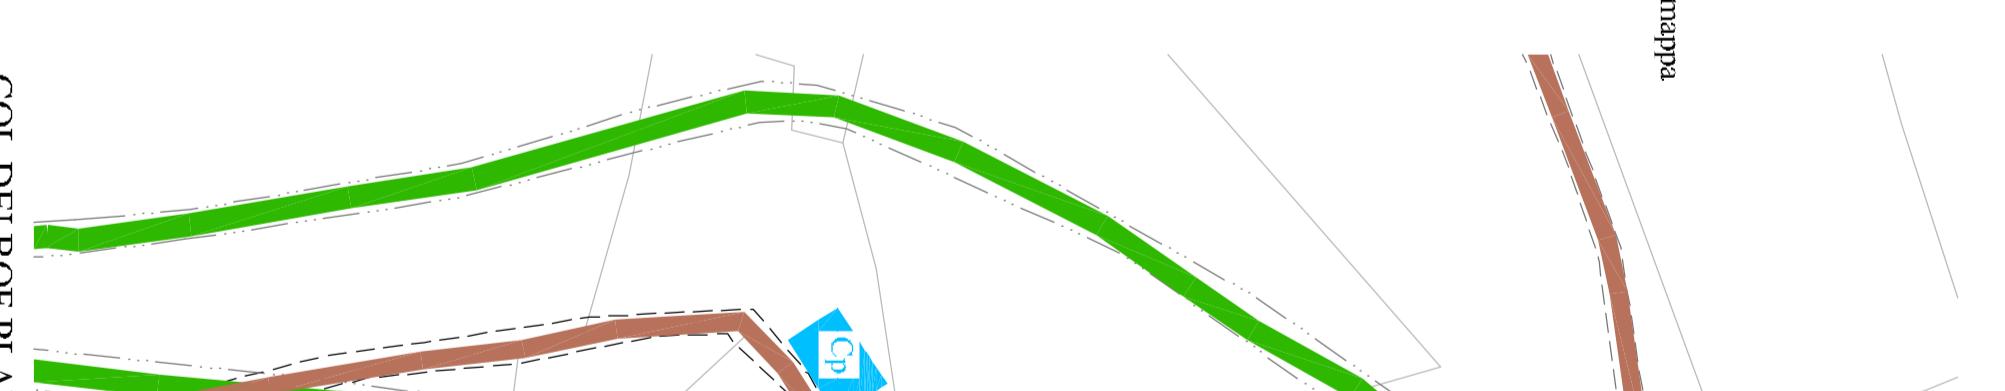

COL DEI BOF PLANIMETRIA GENERALE - Scala 1:500

COL DEI BOF PLANIMETRIA GENERALE - Scala 1:500

ESTRATTO PLANIMETRIA CATASTALE - Scala 1: 1.000

221

ERROR: syntaxerror
OFFENDING COMMAND: --nostringval--

STACK:

```
/Title
()
/Subject
(D:20170311105207+01'00')
/ModDate
()
/Keywords
(PDFCreator Version 0.9.5)
/Creator
(D:20170311105207+01'00')
/CreationDate
(arianna)
/Author
-mark-
```