


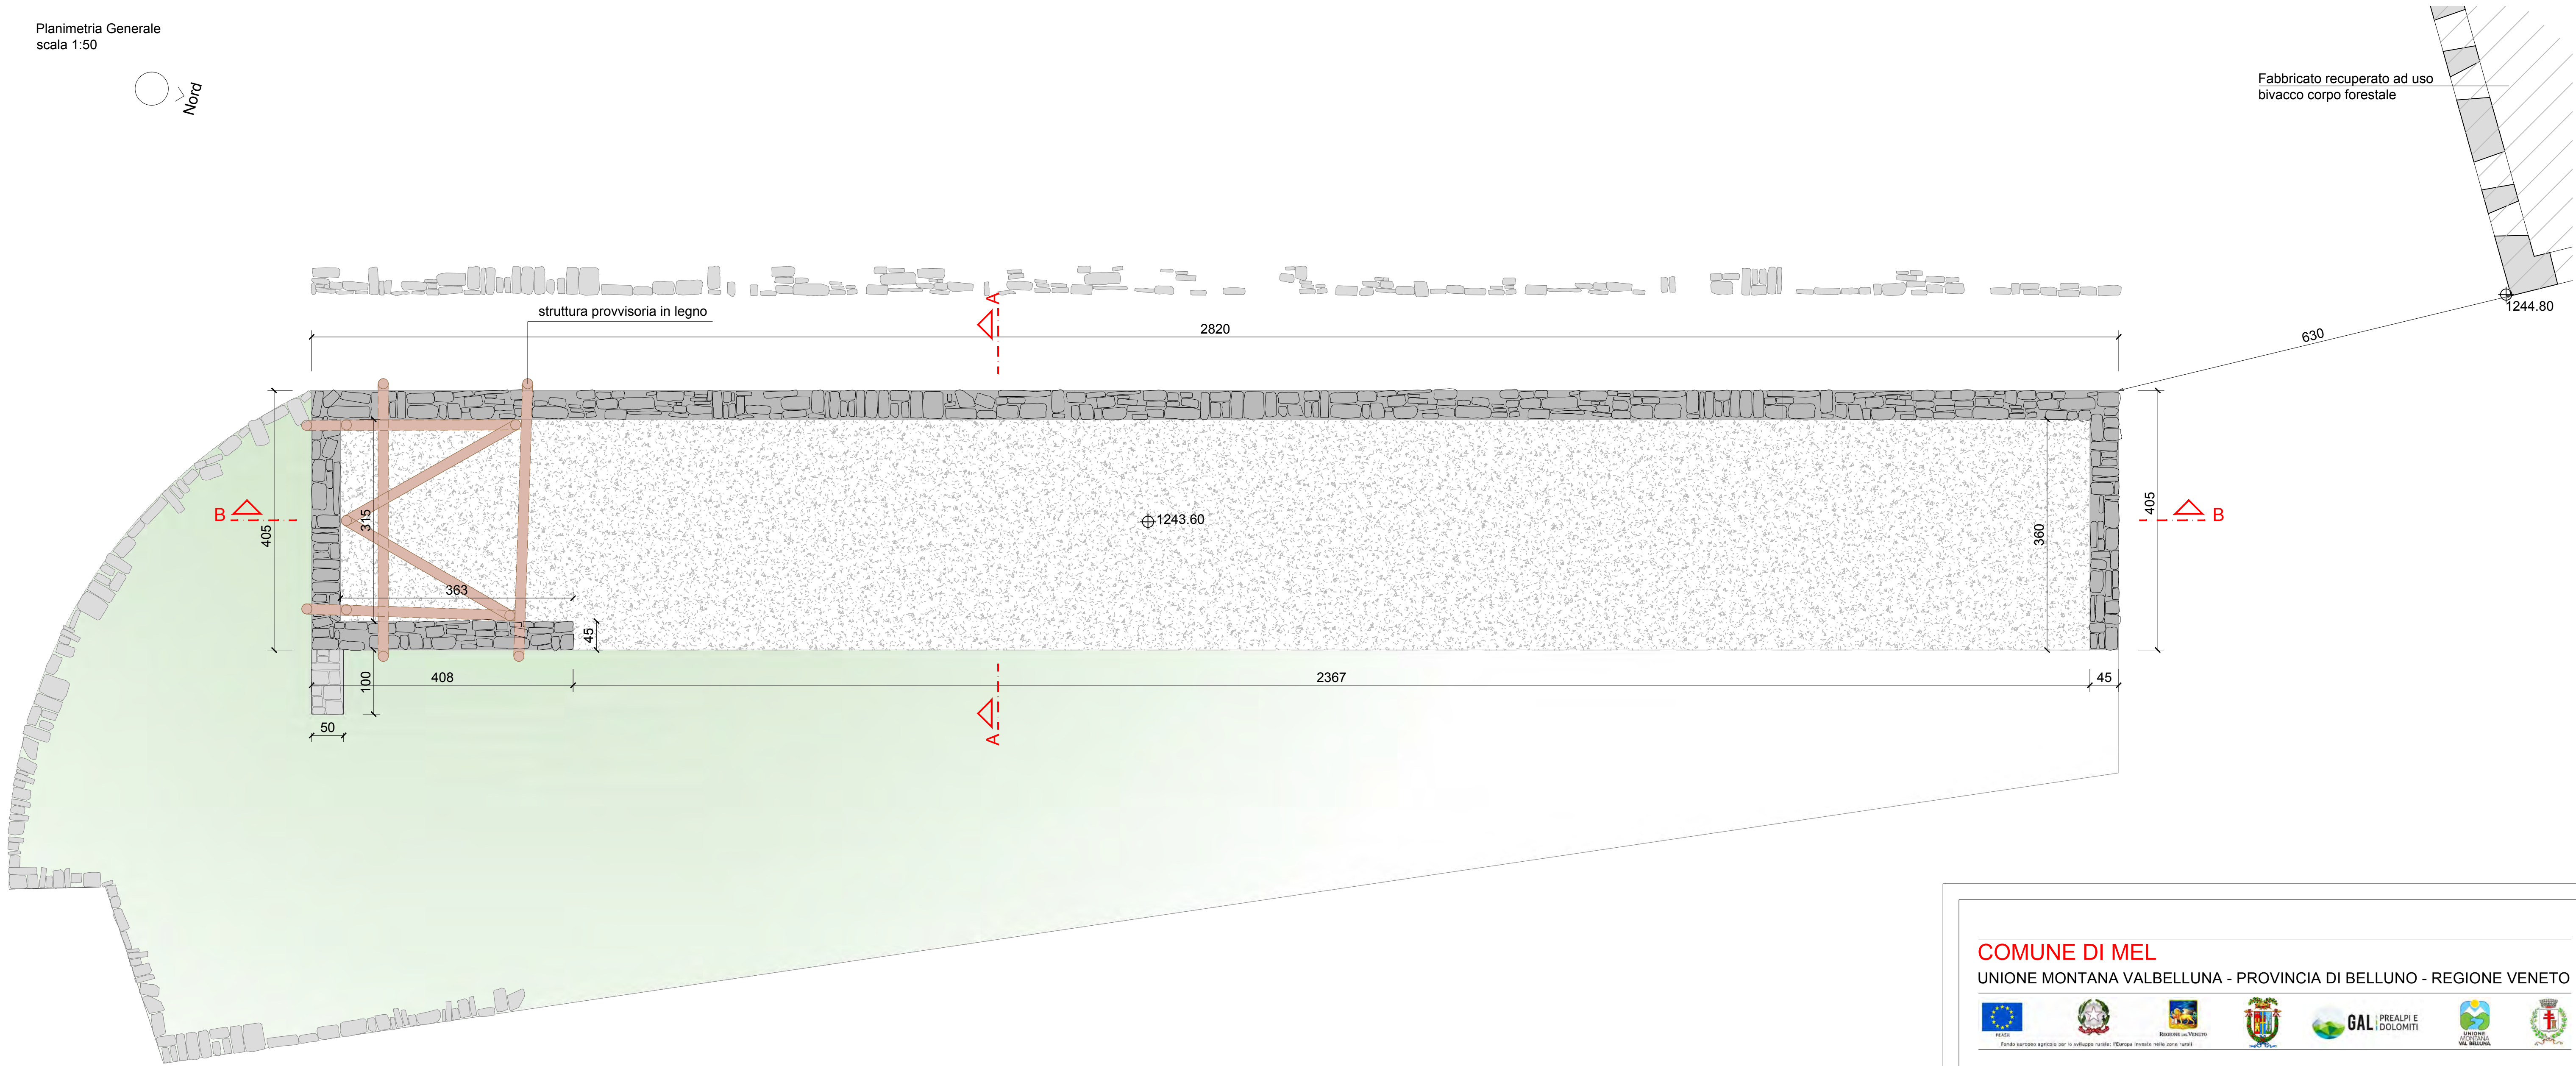


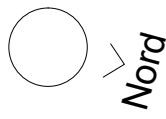

Inquadramento territoriale

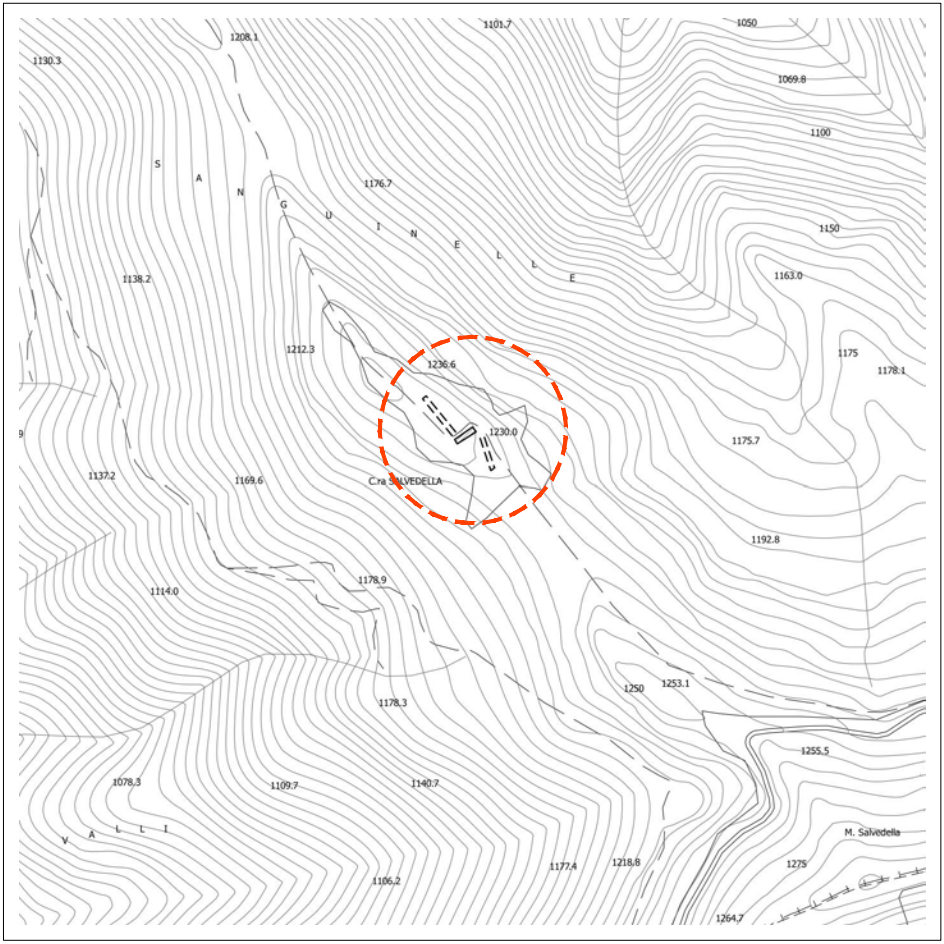


Estratto Carta Tecnica Regionale
scala 1:5.000

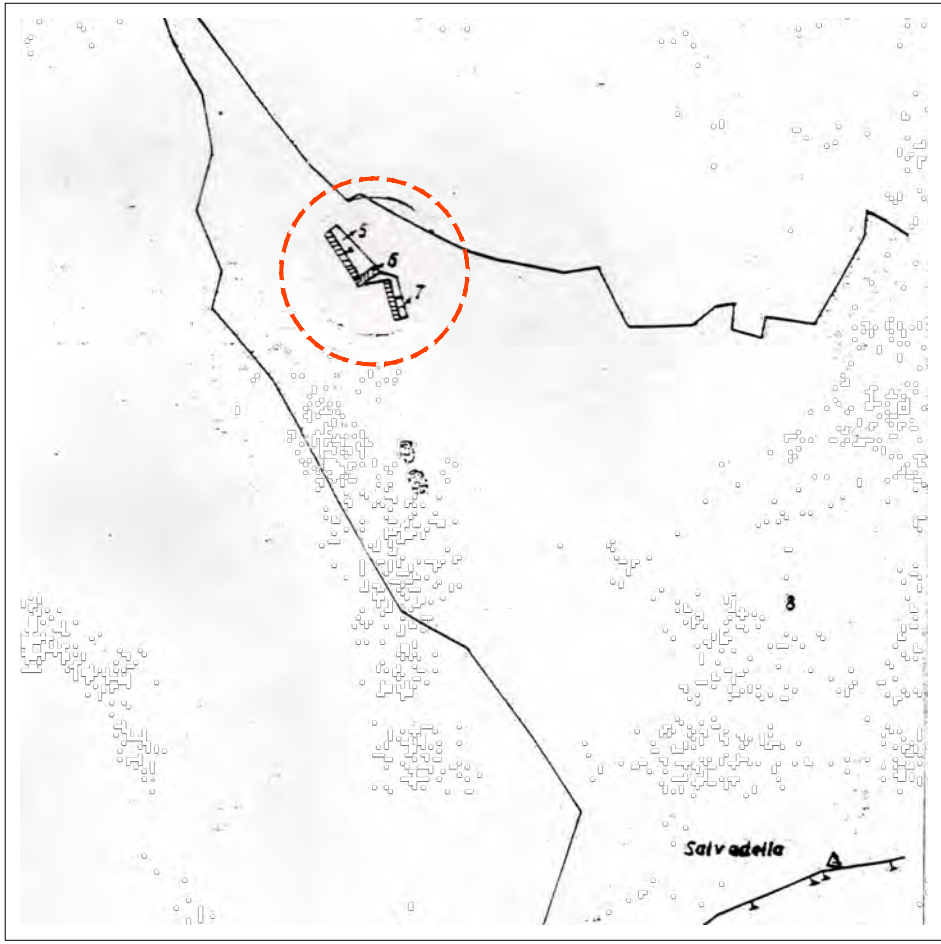

Estratto di Mappa Catastale



Estratto Ortofoto 2012
scala 1:5.000

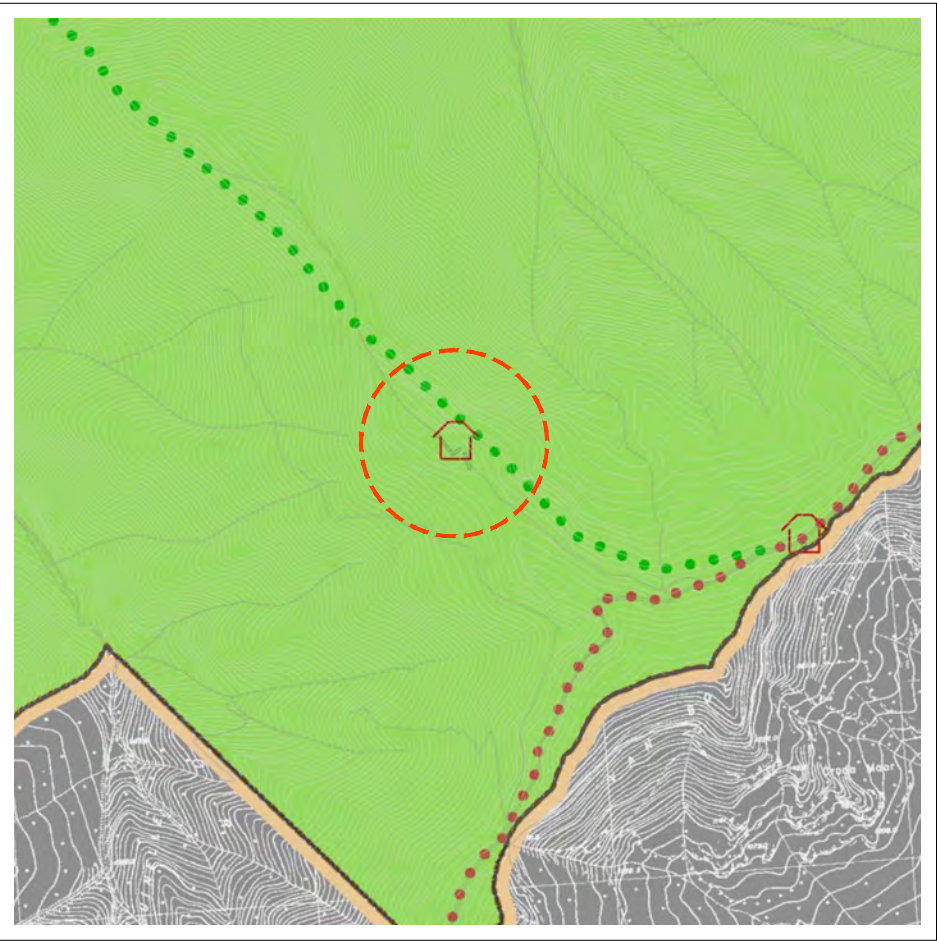

Estratto P.A.T.I. Comune di Mel - Tavola 4 Trasformabilità
scala 1:10.000

LEGENDA	
	Limite amministrativo comunale
	Rifugio, bivacco e/o malga

COMUNE DI MEL
UNIONE MONTANA VALBELLUNA - PROVINCIA DI BELLUNO - REGIONE VENETO



PROGETTO DEFINITIVO-ESECUTIVO Data: Febbraio 2017

PSL 2014-2020 - GAL PREALPI E DOLOMITI
PROGETTI A REGIA PC2 - LA MONTAGNA DI MEZZO
RECUPERO STRUTTURALE E FUNZIONALE STALLA EX MALGA SALVEDELLA (MEL)

Progettista architettonico: arch. Valter Salton

Elaborato 3.1 - Stato di Fatto
Inquadramento territoriale e Planimetria generale

